




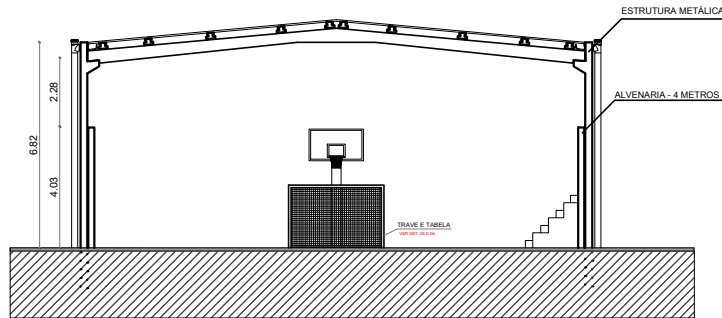


03 | CORTE AA
ESCALA 1/100

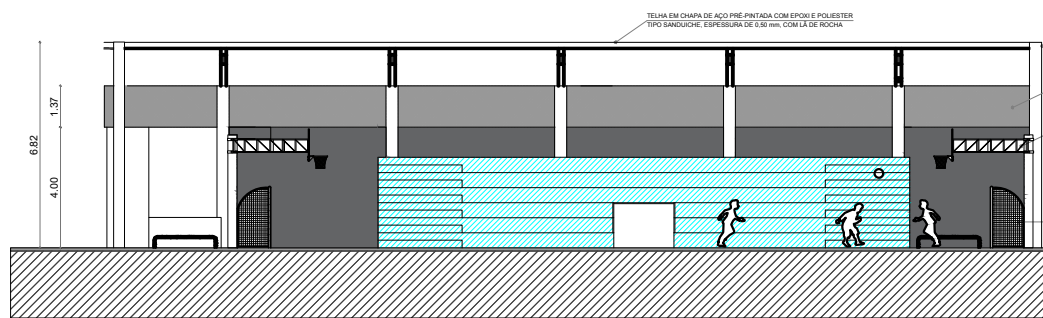


04 | CORTE BB
ESCALA 1/100

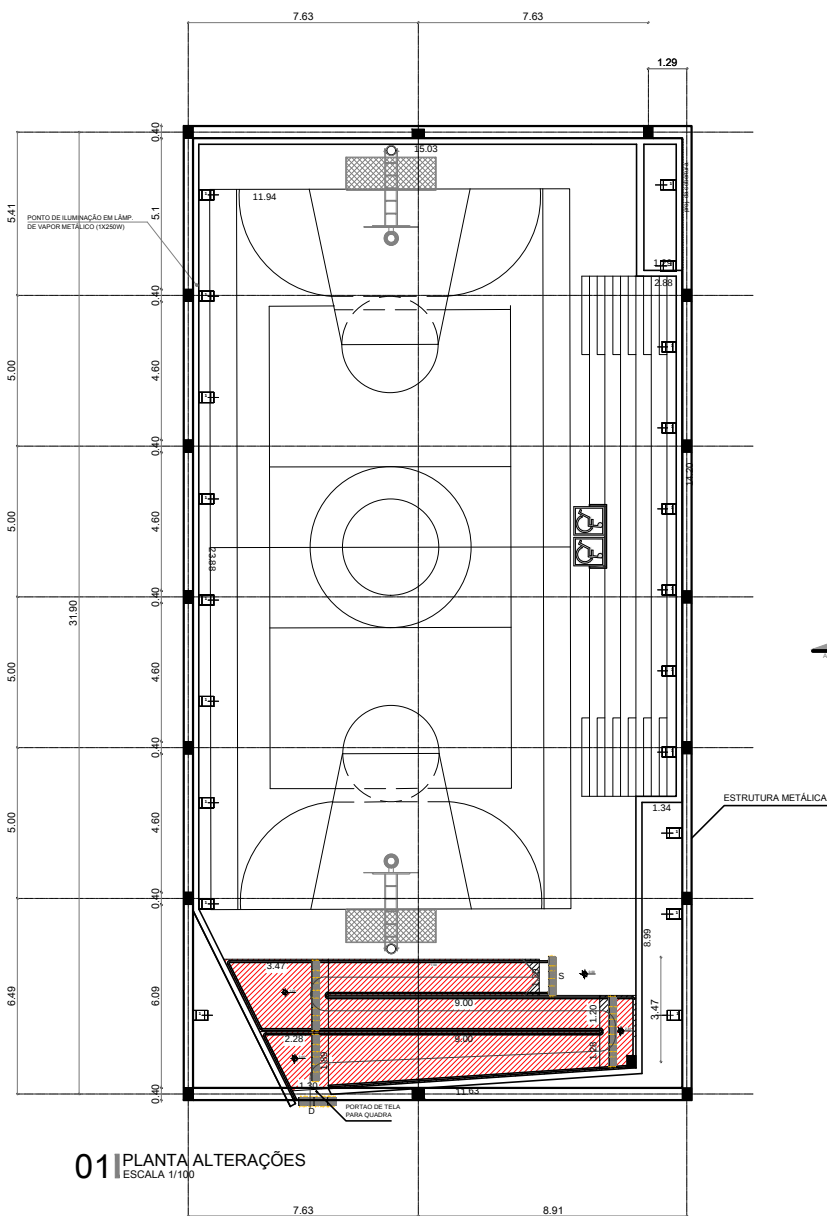


01 | PLANTA ALTERAÇÕES
ESCALA 1/100

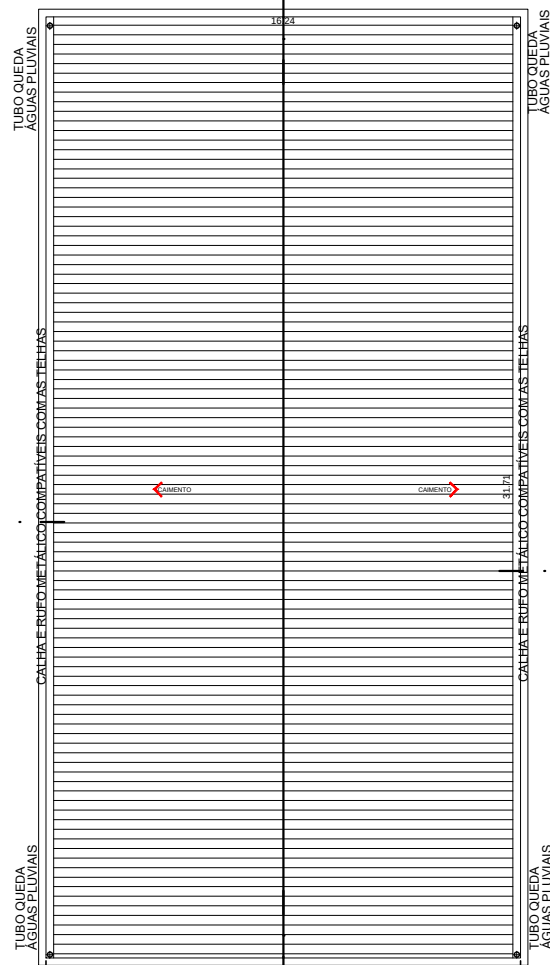


02 | PLANTA DE COBERTURA
ESCALA 1/100

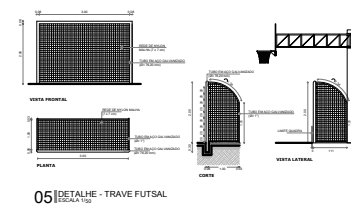

05 | DETALHE - TRAVE FÚTISAL
ESCALA 1/50

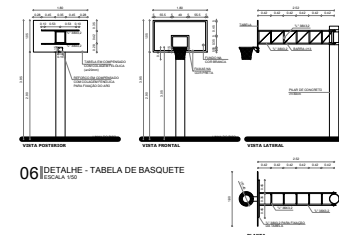

06 | DETALHE - TABELA DE BASQUETE
ESCALA 1/50

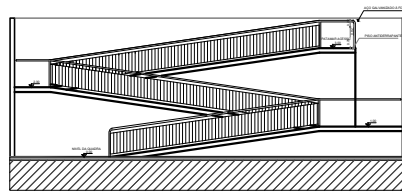

07 | DETALHE - RAMPA
ESCALA 1/50

Legenda
construir
conservar

Legenda
Pilar Cobertura
Refletores

ESPECIFICAÇÕES:

QUADRA POLIESPORTIVA


1. PISO: O PISO SERÁ EXECUTADO EM CONCRETO ESTRUTURAL SOBRE LASTRO DE PEDRA BRITADA APILOADA (E > 5cm), ARMADO COM TELA SOLDADA E DEVIDAMENTE NIVELADO. A EXECUÇÃO, MÉTODOS E ESPECIFICAÇÕES DEVERÃO SEGUIR A ABNT.
2. PINTURA: A PINTURA DO PISO DEVERÁ SER EM TINTA ACRÍLICA POLIESPORTIVA. A DEMARCAÇÃO DAS ATIVIDADES ESPORTIVAS (FÚTISAL, VOLEIBOL, HANDBOL E BASQUETE) DEVERÁ SEGUIR AS MEDIDAS OFICIAIS.
3. COBERTURA: A COBERTURA SERÁ EM TELHA TERMOCACISTICA, EPS, PERFIL TRAPEZOIDAL, 445x90mm, PRÉ-PINTADA COM EPOXI E POLIÉSTER, COR BRANCO. A ESTRUTURA SERÁ METÁLICA COM PINTURA ESMALTE BRANCO SOBRE FUNDO ANTI-OXIDANTE. CÁMERA SEM ENDOUMENTO, PERFIL TRAPEZOIDAL, PRÉ-PINTADA COM EPOXI E POLIÉSTER, COR BRANCO.
4. FECHAMENTO: DE 10x1, 10x1 A 1,75m SERÁ EXECUTADO ALAMBRADO EM TELA DE ARAME GALVANIZADO ESTRUTURADO POR TUBO DE AÇO GALVANIZADO CPM ESPECIFICADO EM MEMORIAL. PONTES METÁLICAS BRANCO E AS PONTES COM TELA BRANCA COM 10x1, 10x1 SOBRE FUNDO PARA GALVANIZADOS.
5. EQUIPAMENTOS ESPORTIVOS: A. TRAVES DE FÚTISAL / HANDBOL: 02 TRAVES MÓVEIS NAS MEDIDAS 30x2x1m, CONFECCIONADAS EM TUBOS GALVANIZADOS E PROVIDAS DE GANCHOS PARA COLOCAÇÃO DE REDE. AS TRAVES DEVERÃO RECEBER PINTURA COM TINTA ESMALTE SINTÉTICO NA COR BRANCO. B. COLUNTO PARA VOLEIBOL: 02 HASTES DE FERRO 2"x2" E 4x4, 20m MÓVEIS, COM CARRINHOS E ROLIMANOS PARA COLOCAÇÃO DE REDE. AS HASTES DEVERÃO RECEBER PINTURA COM TINTA ESMALTE SINTÉTICO NA COR BRANCO. C. EQUIPAMENTOS DE BASQUETE: 02 TABELAS DE BASQUETE NAS DIMENSÕES 1,05x1,05m, PADRÃO FIDE, EM COMPENSADO COM COLAGEM FENOLICA 5+10mm, PINTADAS COM ESMALTE SINTÉTICO. CADA TABELA DEVERÁ POSSUIR 01 ARCO COM 12x450mm, 4x400-450mm E 12 PONTOS PARA FIXAÇÃO DE REDE. ESTRUTURA E SUPORTE PARA FIXAÇÃO DAS TABELAS CPM FIDE - FICHA DE-38. O SUPORTE DEVERÁ RECEBER PINTURA EM ESMALTE SINTÉTICO SEM-BRILHO, COR BRANCO, SOBRE FUNDO PARA GALVANIZADOS.

OBSERVAÇÕES

1. OS MATERIAIS UTILIZADOS DEVERÃO SEGUIR AS ESPECIFICAÇÕES, MANTENDO AS MESMAS CARACTERÍSTICAS E QUALIDADES ESPECIFICADAS. NÃO SERÃO ADMITIDOS MATERIAIS DE QUALIDADE INFERIOR. AS MARCAS SELECIONADAS DEVERÃO SER LARGAMENTE RECONHECIDAS NO MERCADO PELA QUALIDADE EXCEPCIONAL DE SEUS PRODUTOS (PADRÃO SUPERIOR OU DE PRIMEIRA LINHA).
2. TODAS AS MEDIDAS DEVERÃO SER CONFERIDAS NO LOCAL.



Legenda
ÁREA ALTERADA

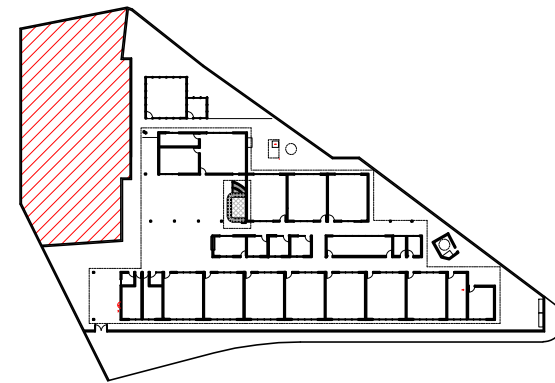

SITUAÇÃO SEM ESCALA

PREFEITURA MUNICIPAL DE SANTOS

COBERTURA DA QUADRA DA
UME PROFESSORA THEREZINHA DE JESUS PIMENTEL

LOCAL
RUA SÃO ROQUE S/N

PLANTA E DETALHES

REVISÕES		DATA	DESENHISTA	RESPONSÁVEL
N	ASSUNTO			

OBSERVAÇÕES:
TODAS AS MEDIDAS DEVERÃO SER VERIFICADAS "IN LOCO", INCLUSIVE OS NÍVEIS PLANIMÉTRICOS.
OBSERVAÇÃO SOBRE O PROJETO:
QUALQUER ALTERAÇÃO NO PROJETO DE ARQUITETURA, OS ARQUITETOS(A) AUTORE(S) DO PROJETO, DEVERÃO SER CONSULTADOS,
CONFORME LEI FEDERAL Nº 8.000 DE 18.02.1990 (TÍTULO III, CAPÍTULO II) E RESOLUÇÃO Nº 87 DE 05.12.2013 - CAUBR, QUE DISPÕEM SOBRE
OS DIREITOS DO AUTOR DO PROJETO.

ARQUIVO

PB

A

1

projeto
DEP.
DEPLEO
desenho
EST.
LUIZA PORCHAT
escala
INDICADA
data
FEV/2019
processo
151/202019-33