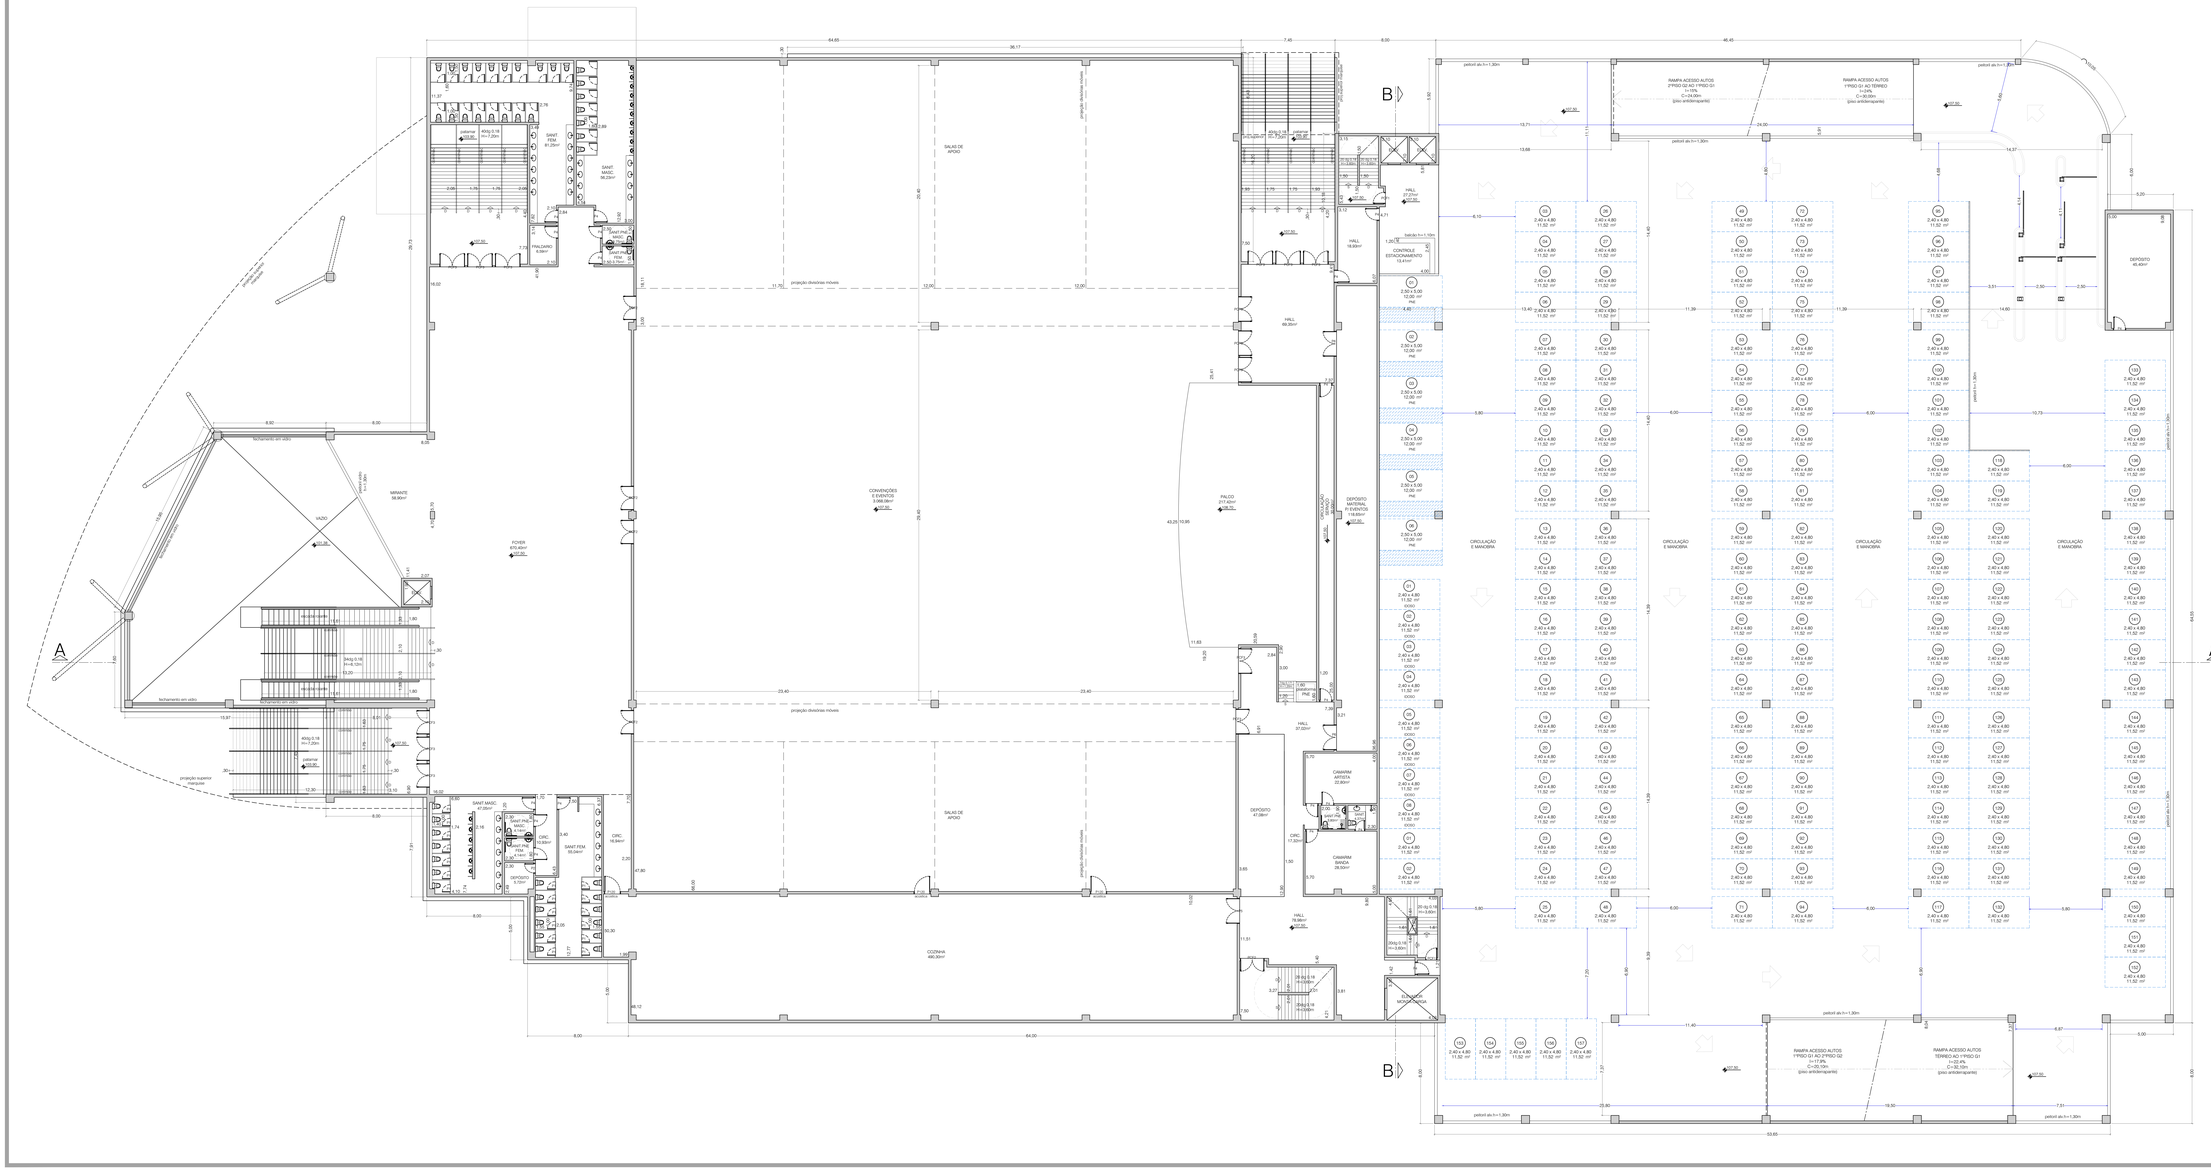


ESQUADRIAS

PORTAS				JANELAS			
	largura	altura	tipo		largura	altura	tipo
P1	0,80	2,10		J1	2,00	1,40	
P2	0,70	2,10		J2	0,70	0,80	
P3	0,90			J3	1,90	1,40	
P4	0,80	2,10					
P5	1,90	2,10					
P6	1,80	2,10					
P7	3,00	2,20					
PCF1	0,90	2,10	P-90				
PCF2	1,80	2,10	P-90				
PCF3	1,90	2,10	P-90				
PCF4	1,40	2,10	P-90				

PROJETO ARQUITETÔNICO

folha 3/7

JAN. 2020

PLANTAS 1ºpiso - G1.

escala 1:150

situação s/ escala (somente na folha 1/7)

quadro de áreas (somente na folha 1/7)

progresso PMS nº
projeto ADEP-02 - 30/07/2020