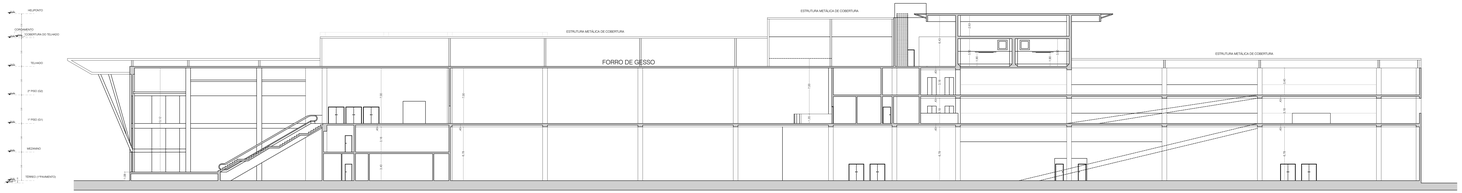


CORTE AA

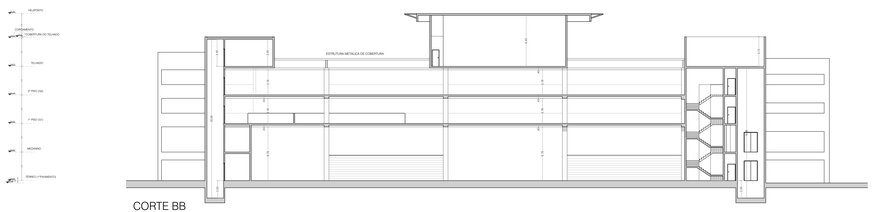


CORTE BB

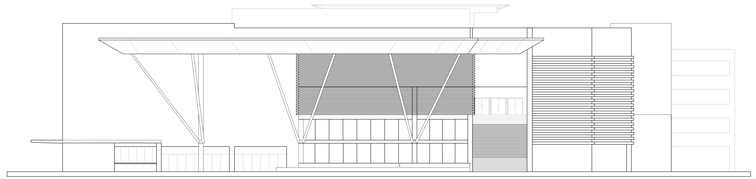

ELEVAÇÃO FRONTAL

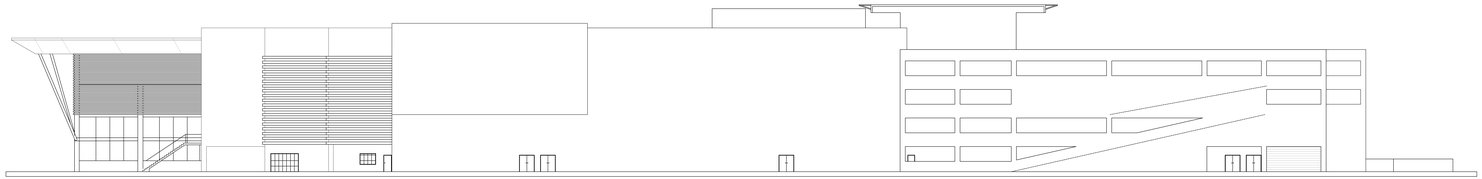

ELEVAÇÃO LATERAL DIREITA

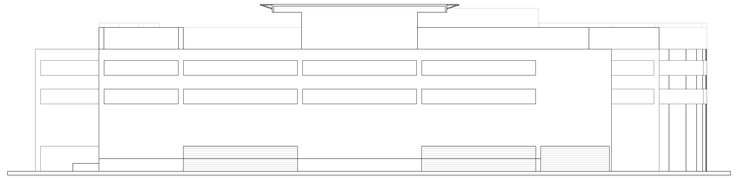

ELEVAÇÃO POSTERIOR

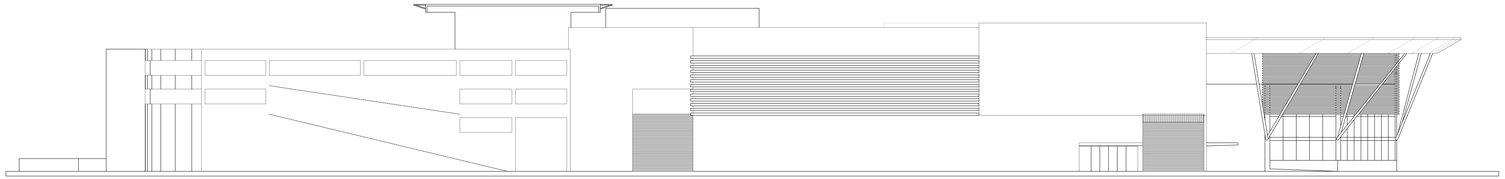

ELEVAÇÃO LATERAL ESQUERDA

PROJETO ARQUITETÔNICO

JAN. 2020

folha 7/7

CORTES AA e BB / elevação frontal, elevação lateral direita, elevação lateral esquerda e elevação posterior

escala 1:125

situação s/ escala

DATUM: SIRGAS 2000

quadro de áreas

DATUM: SIRGAS 2000