






CORTE BB

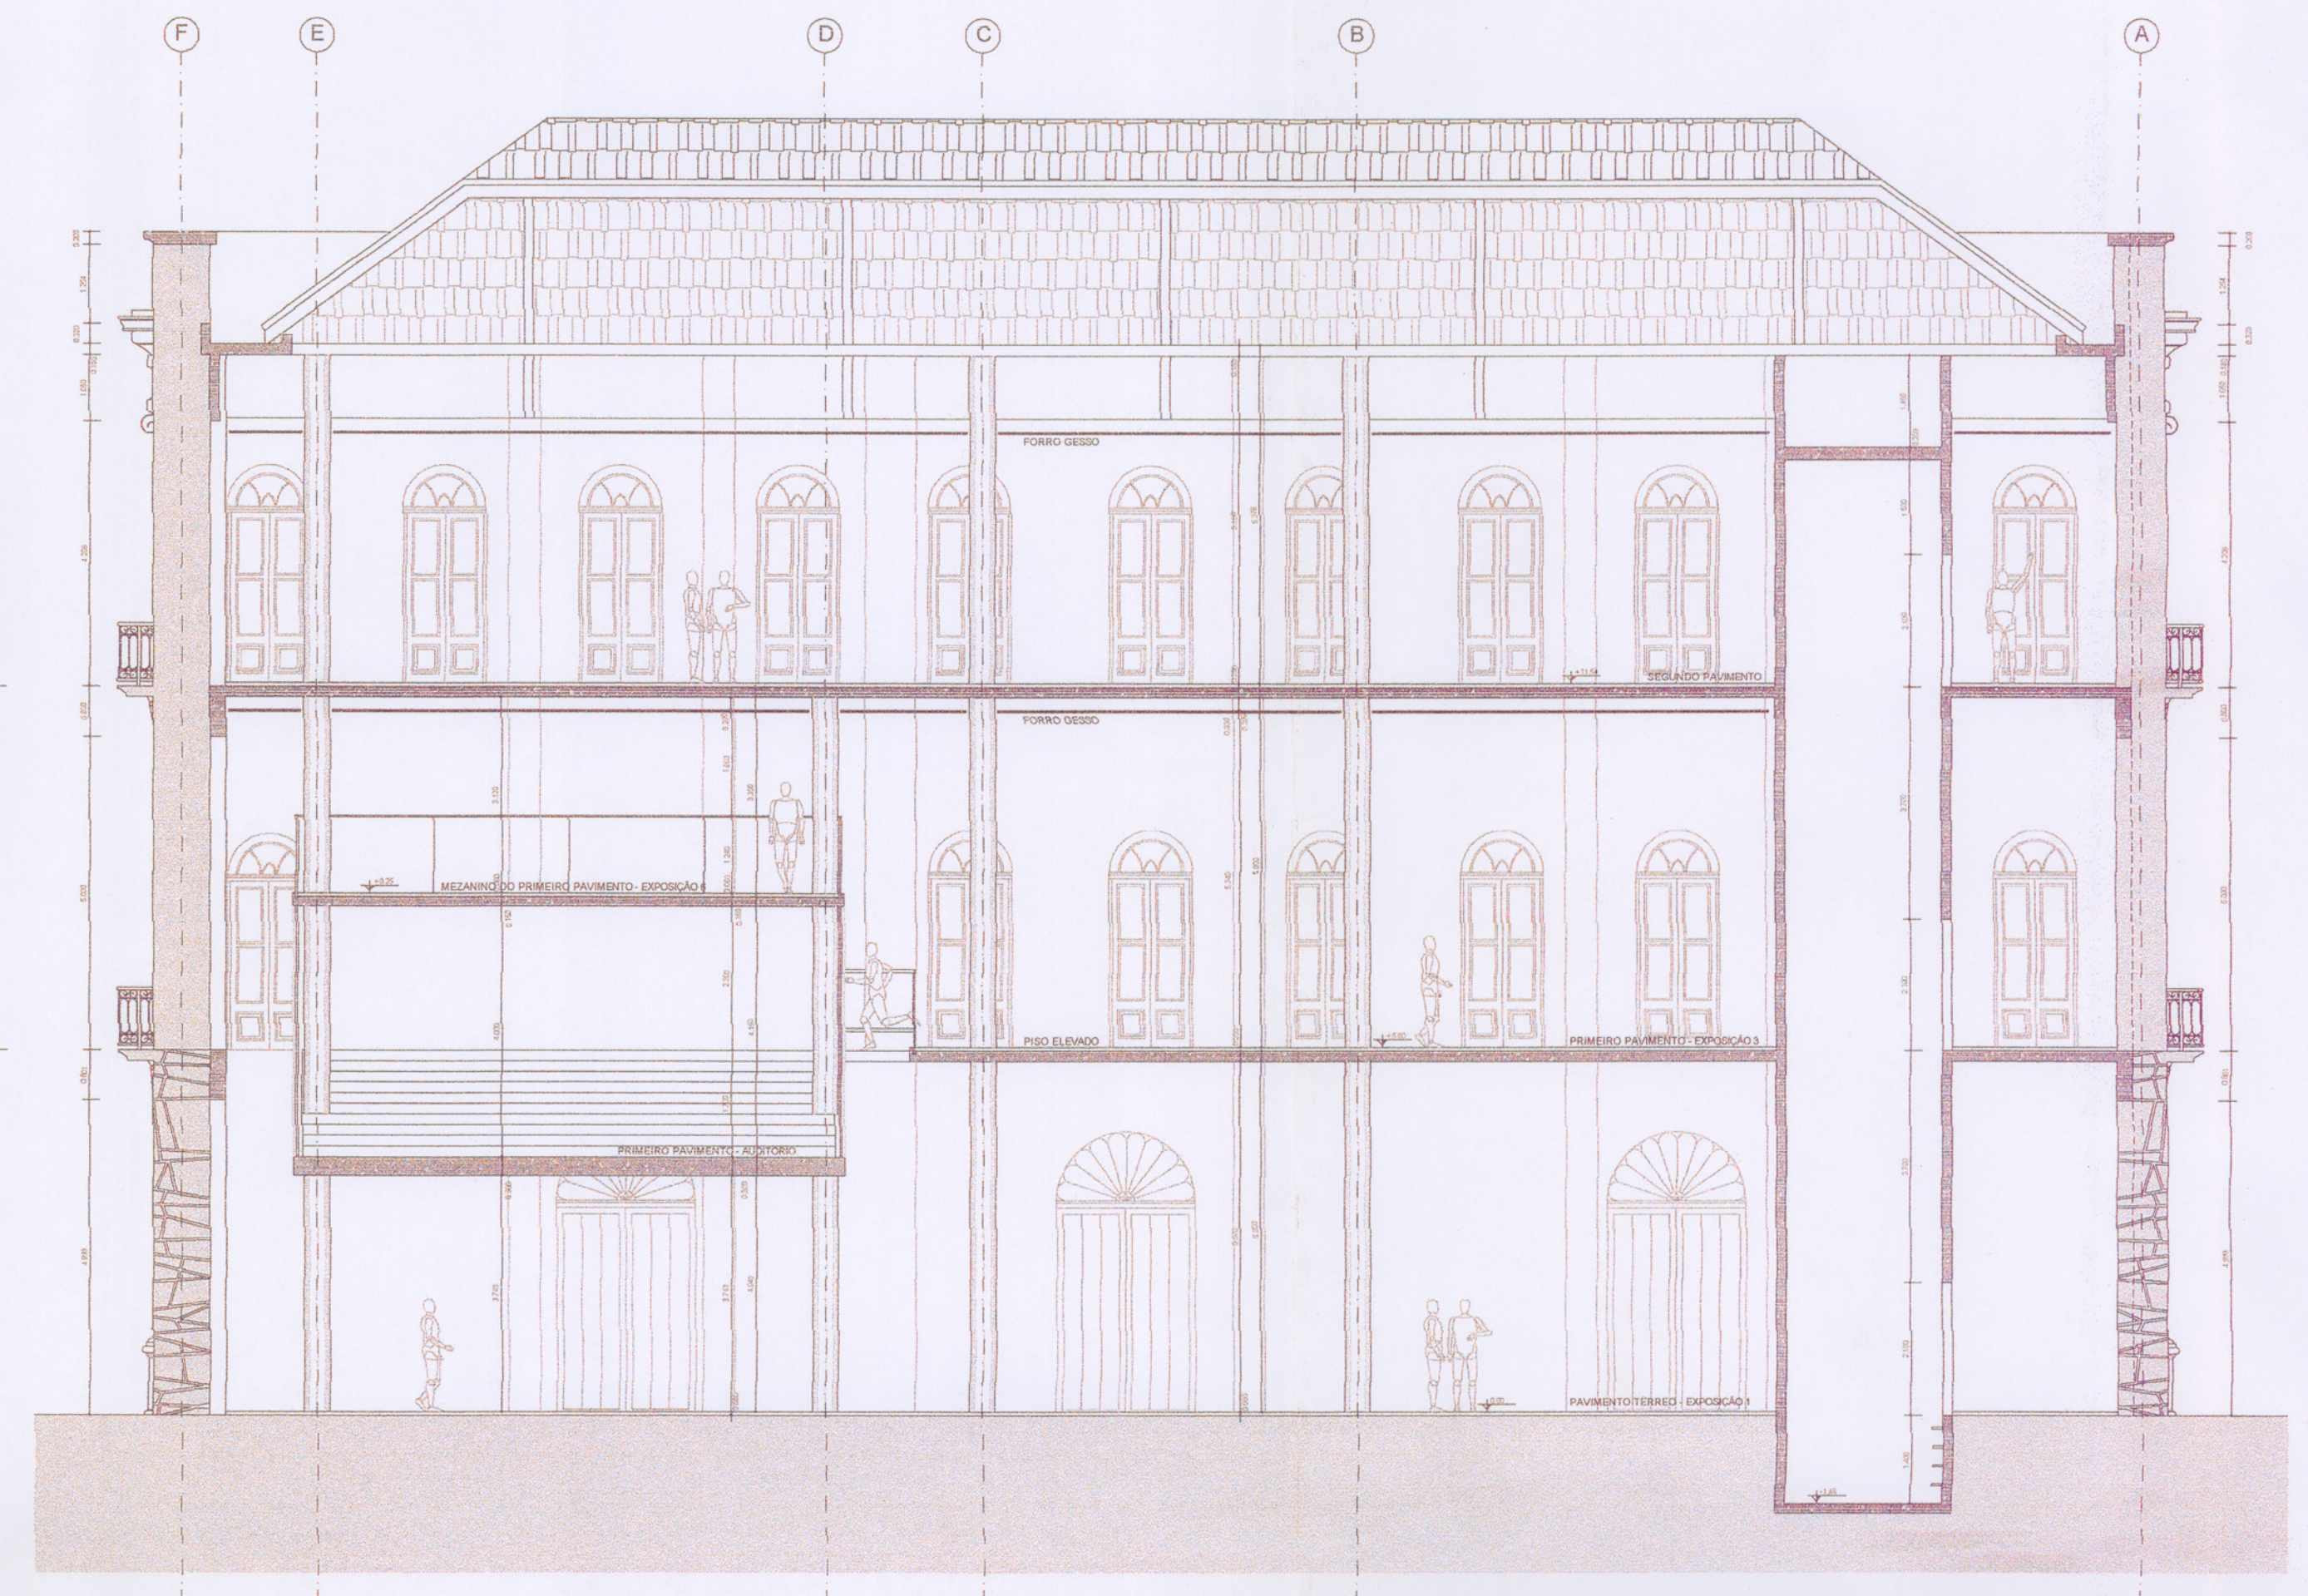

CORTE CC

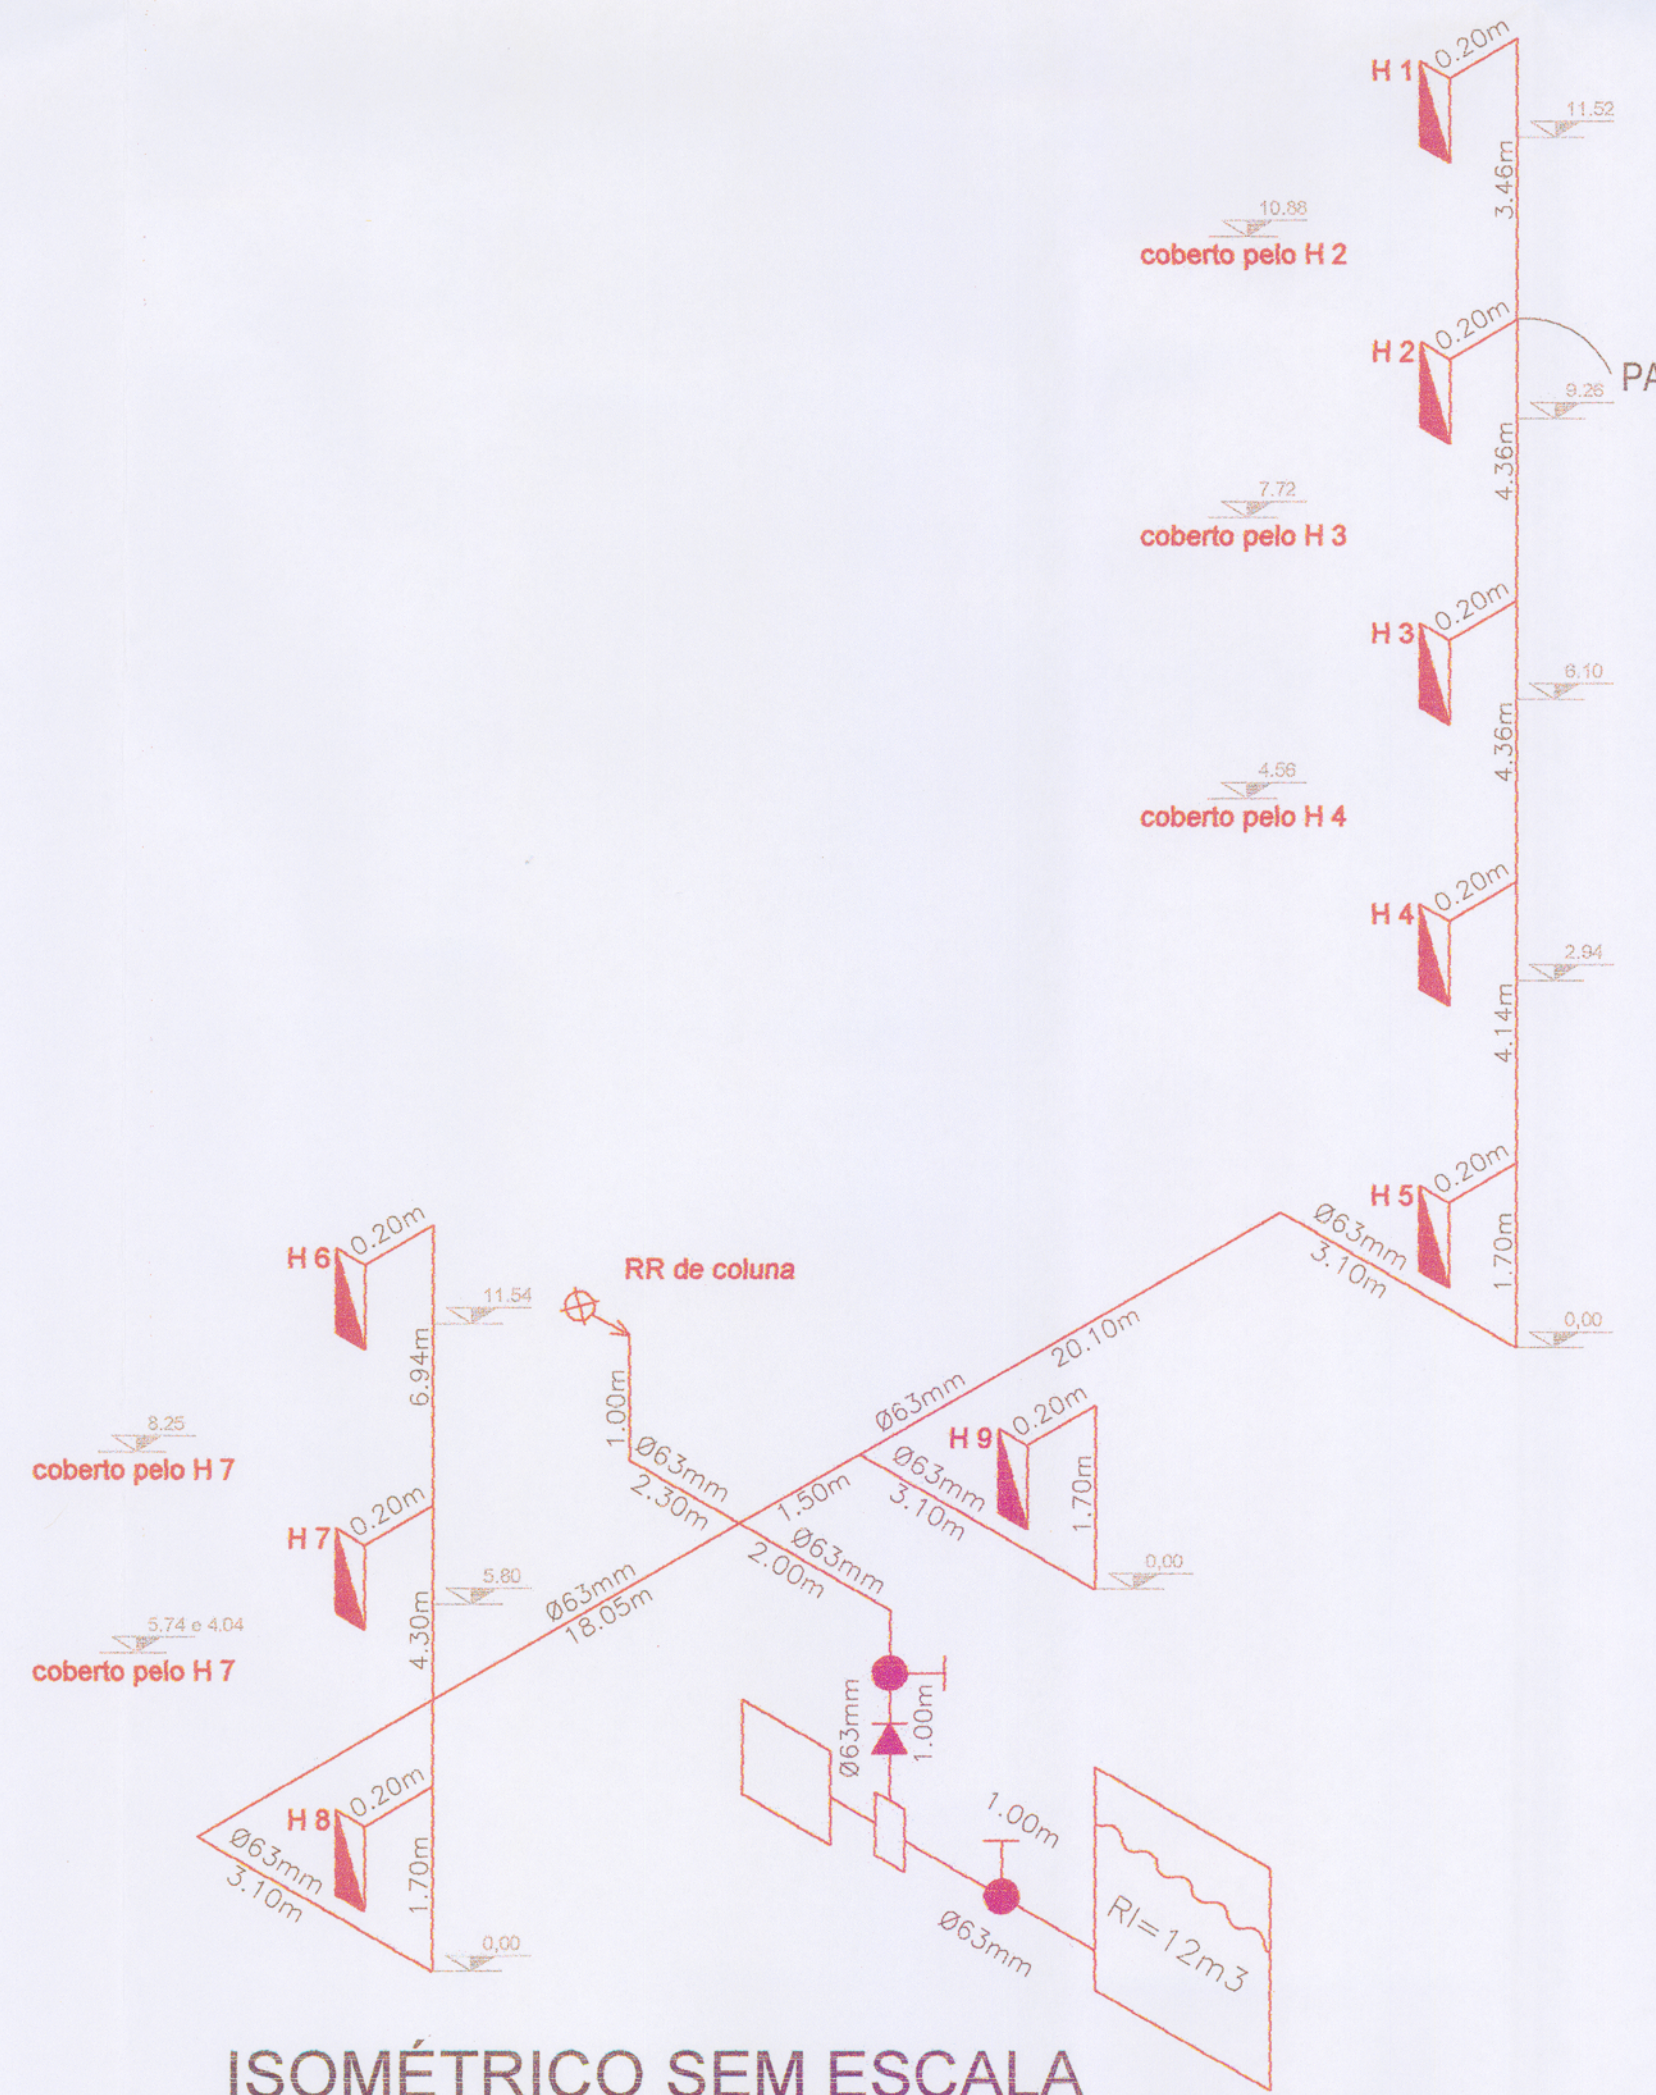

ISOMÉTRICO SEM ESCALA

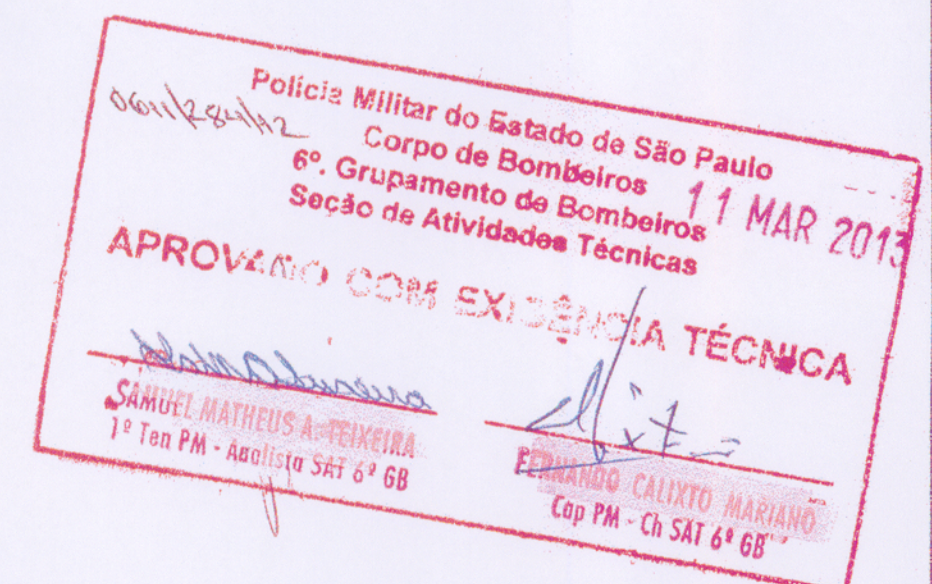

RESP/PROJ: <i>Elis</i>	RESP/TECN: <i>Edmarcio Calixto Mariano</i>	FOLHA: 08/08
PROJETO TÉCNICO DE SEGURANÇA CONTRA INCÊNDIO		
PRONOME: CORTE B-B - CORTE C-C E ISOMÉTRICO		
OCUPAÇÃO: MUSEU (F-1)		
PROPRIET: PREFEITURA MUNICIPAL DE SANTOS		
RESP/PROJ: MUSEU PELE - CASARÃO DO VALONGO		
LOCAL: LARGO MARQUÊS DE MONTE ALEGRE - CENTRO HISTÓRICO - SANTOS - SP		
RESP/TECN: Arqº/Engº MARILIA TERESA SAANVEDRA VASCONCELOS	CREA: 5060474610/D	
DESIGNO: CLAUDIA	DATA: 19/JUN/2012	ÁREA: 1.932,00 m²
	TERREIRO:	ÁREA: 4.475,40 m²
		ESCALA: 1:100