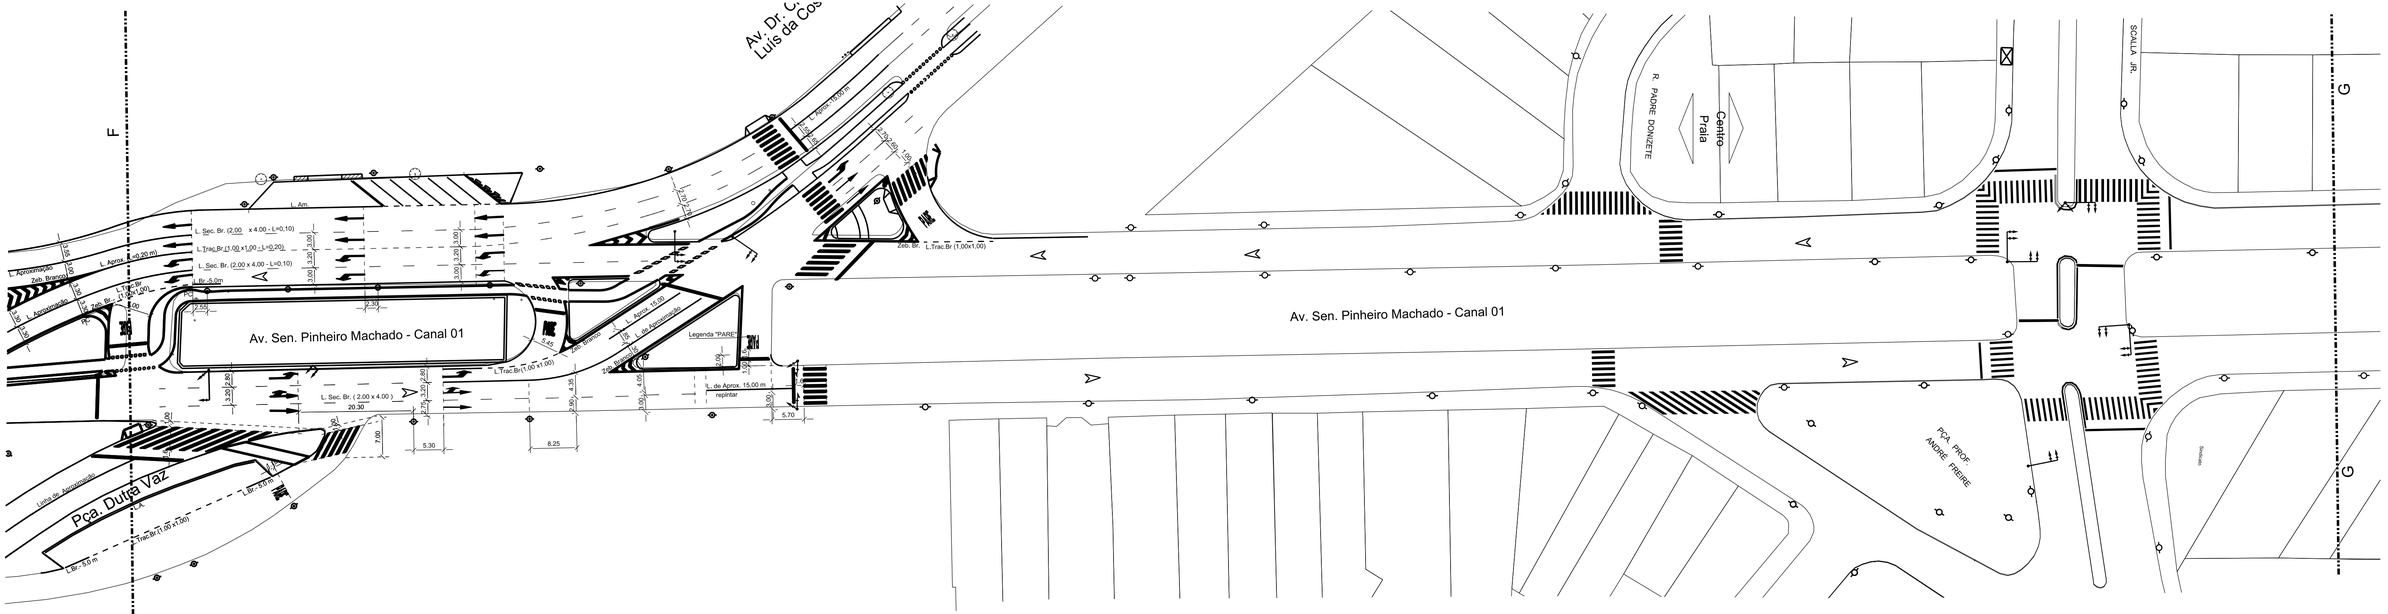
Av. Dr. C.
Luís da Cos
F
G
Av. Sen. Pinheiro Machado - Canal 01
Av. Sen. Pinheiro Machado - Canal 01
Pça. Dutra Vaz
R. PADRE DONIZETE
Centro
Praia
R. JR. SCALA
PÇA. PROF. ANDRÉ FREIRE
L. Sec. Br. (2,00 x 4,00 - L=0,10)
L. Trac.Br.(1,00 x1,00 - L=0,20)
L. Sec. Br. (2,00 x 4,00 - L=0,10)
L. Br.=5,0m
L. Aprox. L=0,20 m
L. Aprox.
L. Trac.Br. (1,00 x1,00)
L. Sec. Br. (2,00 x 4,00)
20,30
L. Trac.Br.(1,00 x1,00)
L. de Aprox. 15,00 m repintar
L. Trac.Br (1,00 x1,00)
L. Br.=6,0 m
L. Br.=5,0 m
Linha de Aproximação
Legenda "PARE"
L. Aprox. =6,00
L. de Aprox.
Zebr. Br.
L. Trac.Br (1,00 x1,00)
L. Arm.
5,30
8,25
5,70
7,05
2,30
2,50
1,50
3,00
3,25
1,00
3,20
2,80
4,05
4,35
1,00
1,50
2,50 (0,50)
2,70
2,70
2,50
2,50
2,50