


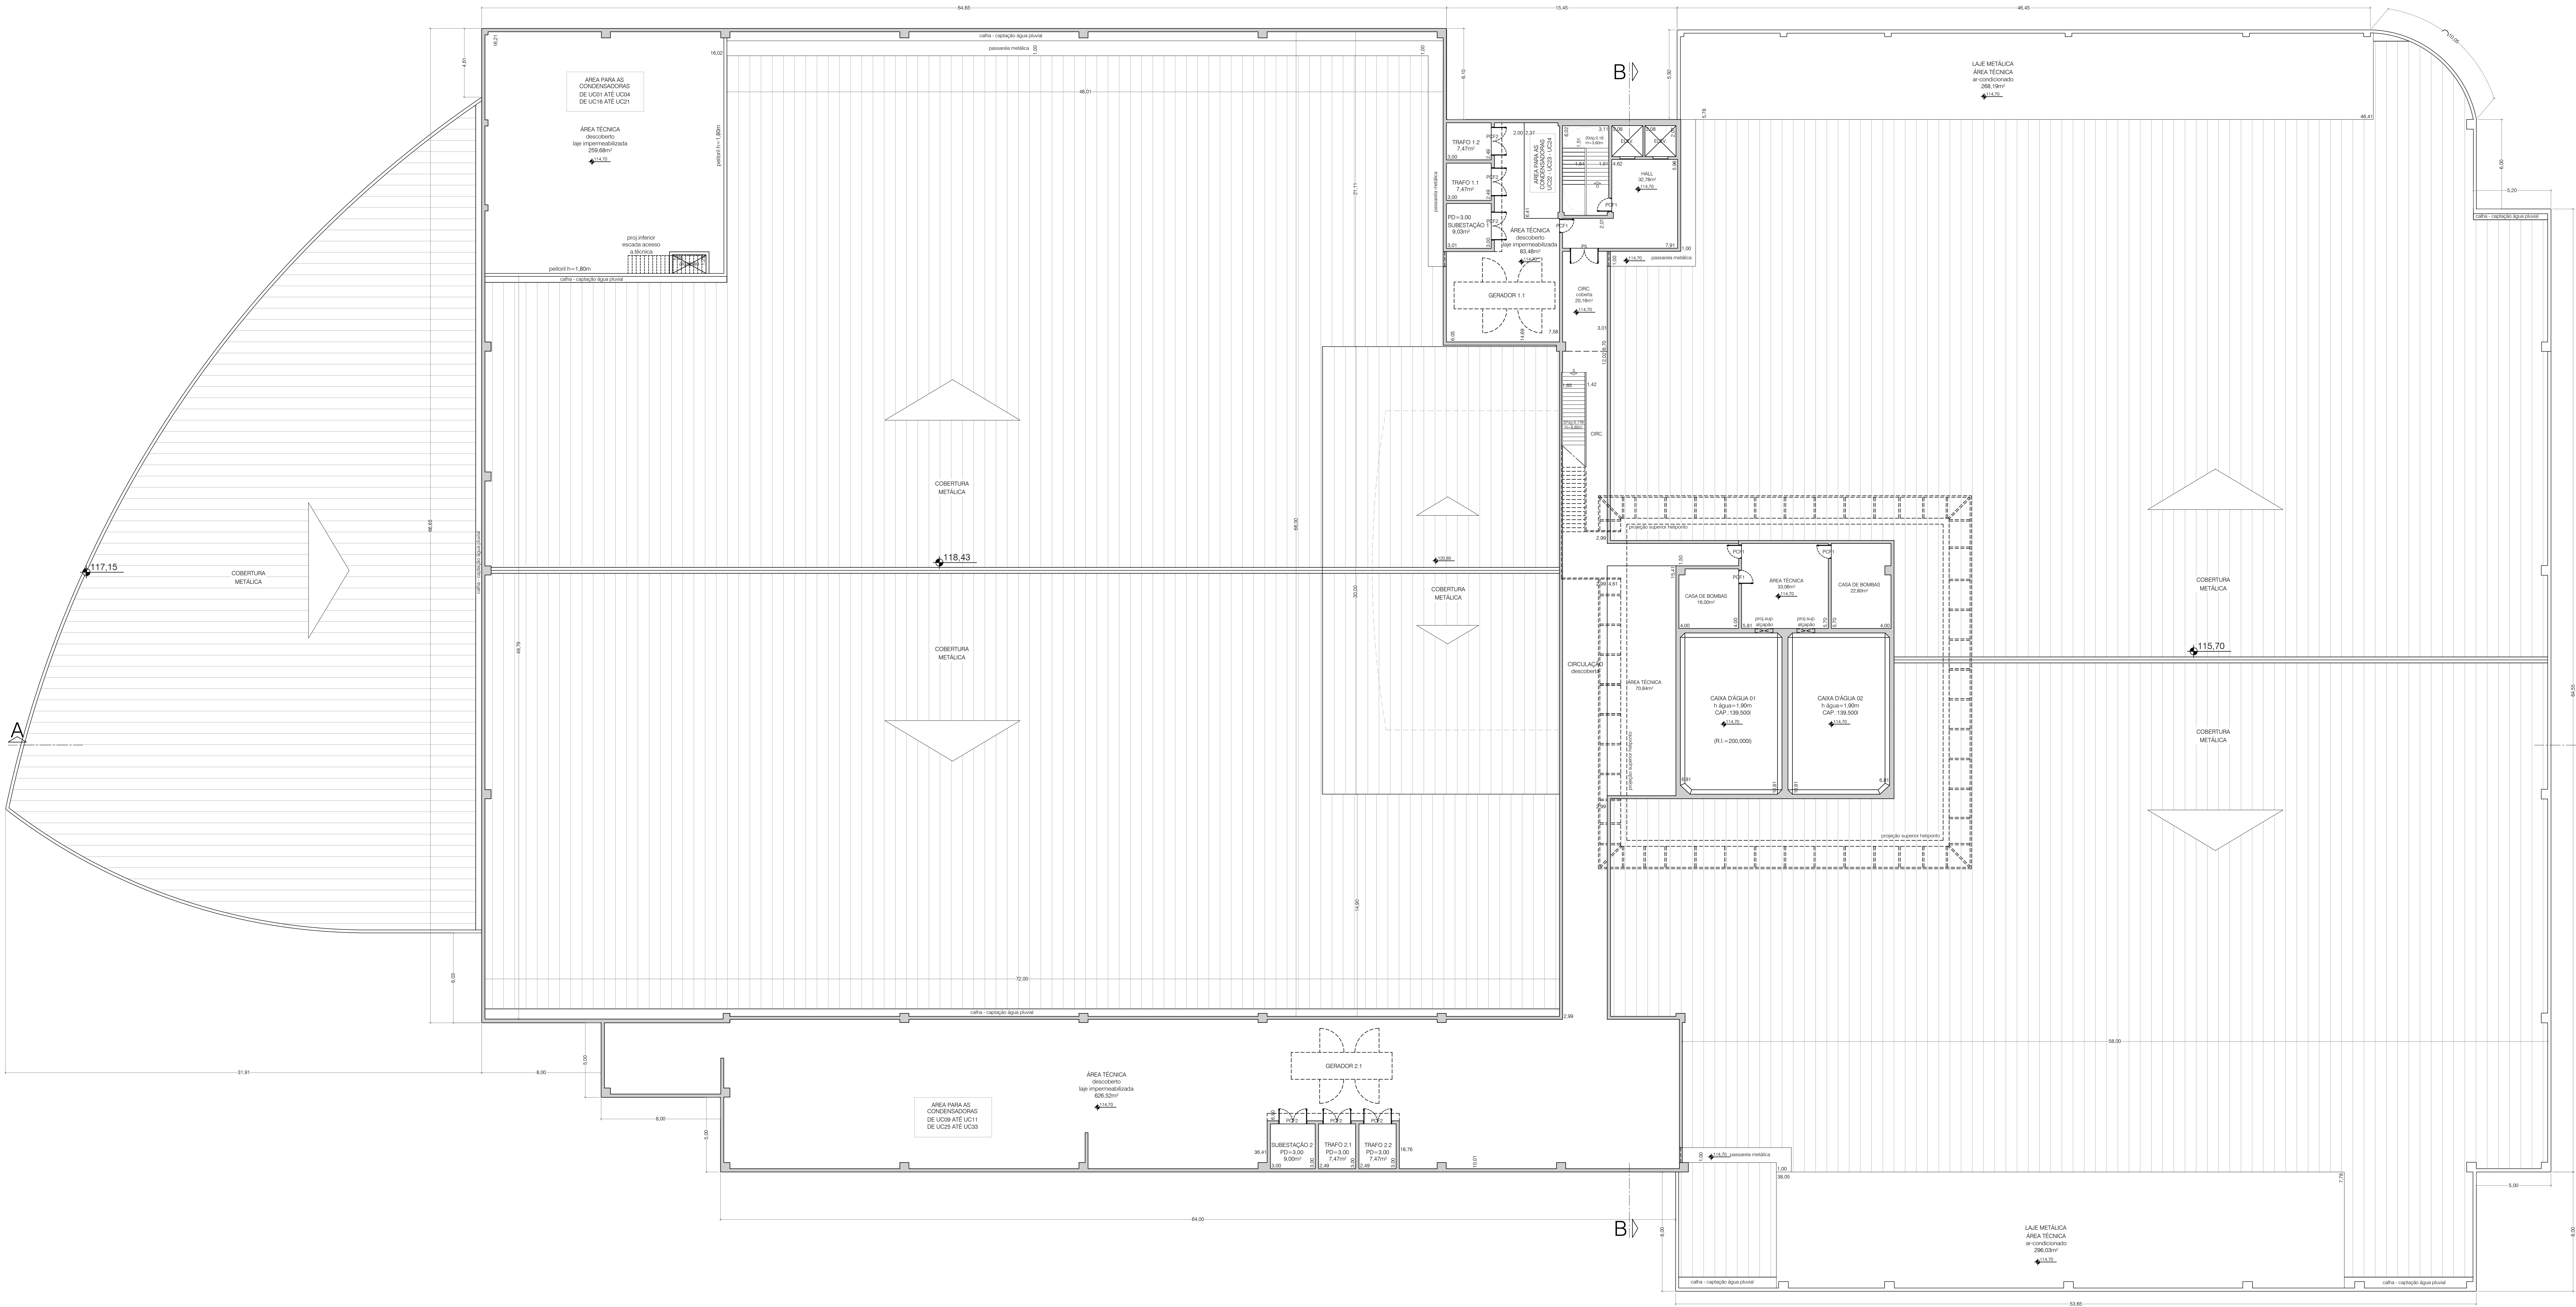

ESQUADRIAS					
PORTAS			JANELAS		
largura	altura	tipo	largura	altura	tipo
P1	0,60	2,10	J1	2,00	1,40
P2	0,70	2,10	J2	0,75	0,90
P3	0,90	2,10	J3	1,00	1,40
P4	1,00	2,10			
P5	1,80	2,10			
P6	1,80	2,10			
P7	3,00	2,10			
POF1	0,80	2,10	P-60		
POF2	1,40	2,10	P-60		
POF3	1,00	2,10	P-60		
POF4	1,40	2,10	P-60		