



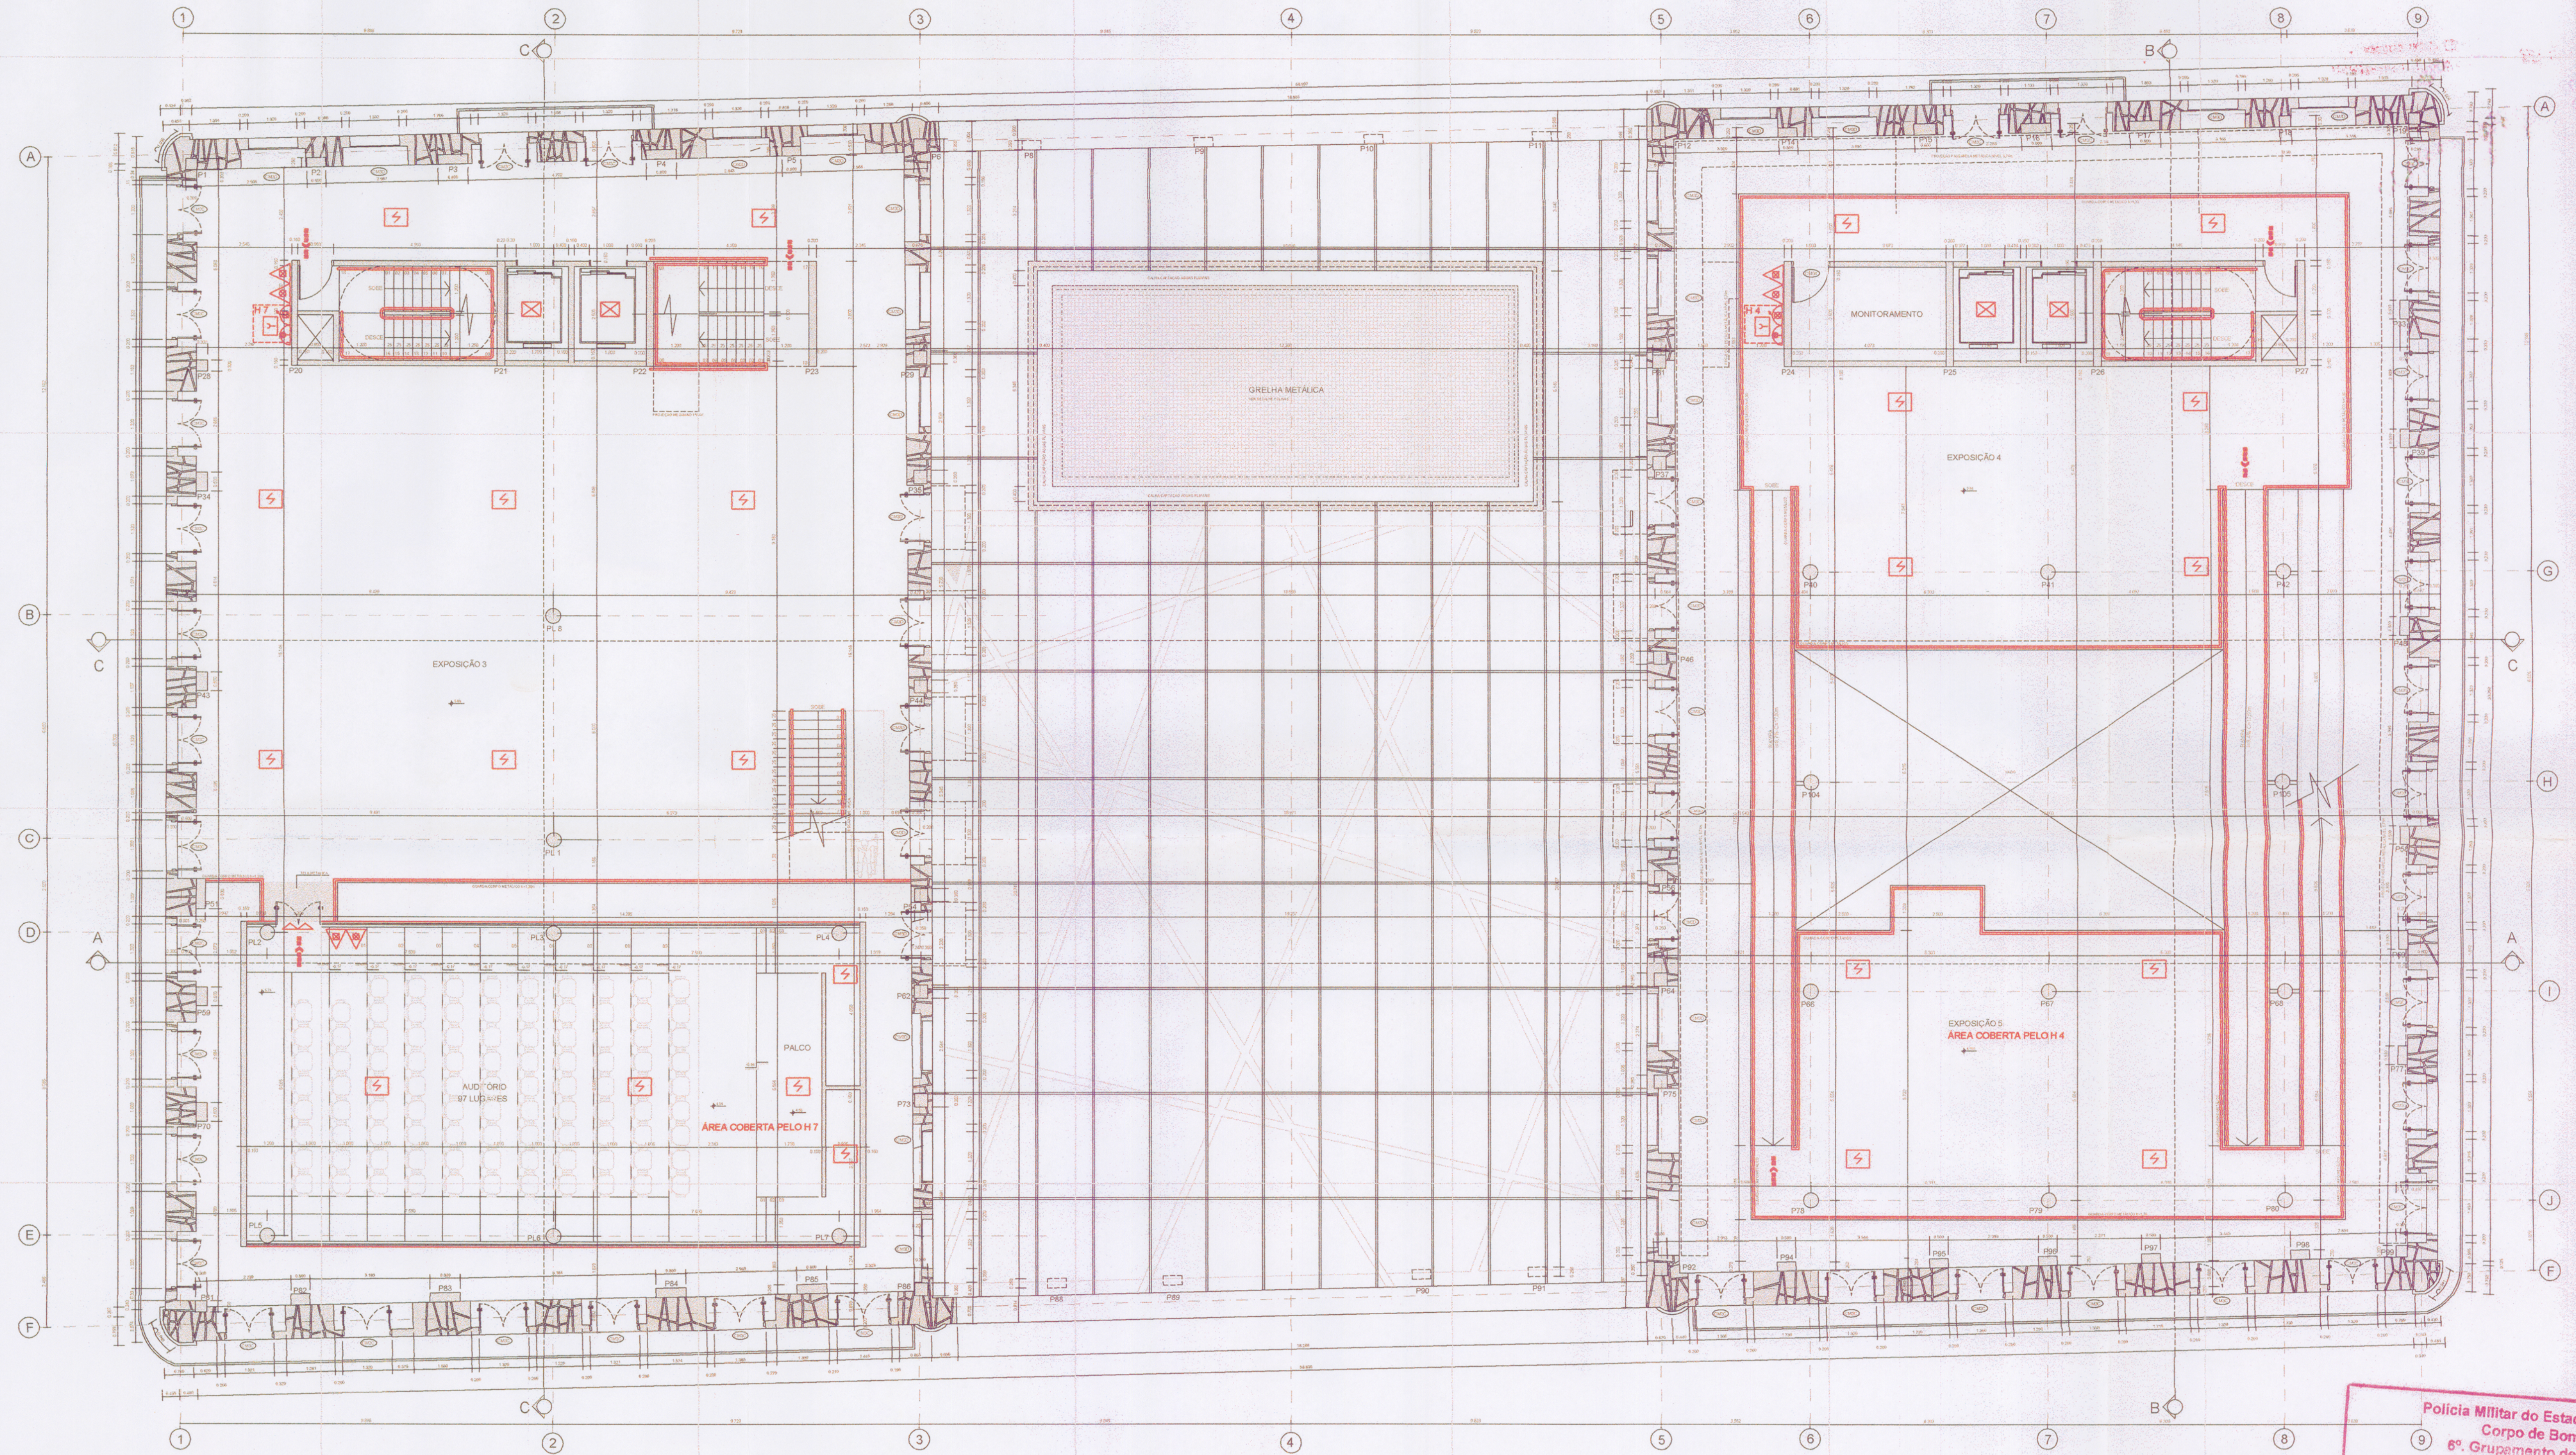

1º PAVIMENTO

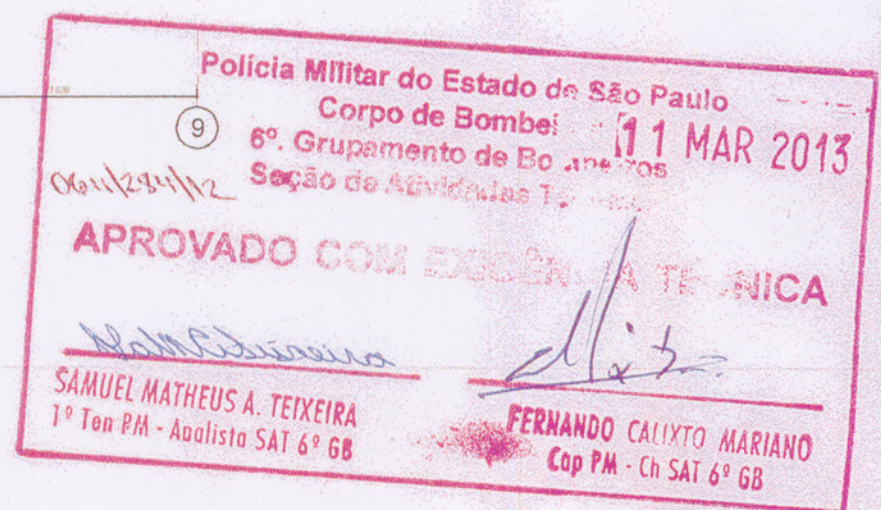

ÁREAS (m²)

VIDE FOLHA 02

NOTAS

- CORRIMÃO EM AMBOS OS LADOS DE TODAS AS ESCADAS COM AS EXTREMIDADES VOLTADAS PARA A PAREDE.
- SINALIZAÇÃO DE SEGURANÇA DE PAREDE E PISO CONFORME NBR 13437 E NBR 13435 E IT 2001 DO CB.
- A CASA DE BOMBAS SERÁ PROTEGIDA CONTRA INTEMPÉRIES E DEMAIS DANOS, CONF. ITEM B.1.4 DO ANEXO B DA NBR 13.714/00.
- OS ELETRODUTOS SÃO DE FERRO GALVANIZADO DE 1º DE ACORDO COM OS ITENS 5.3.8.1 A 5.3.8.5 DA NBR 9441/98
- AS FIAÇÕES DA BOMBA DE INCÊNDIO E ALARME DEVERÃO SER LANÇADAS EM TUBULAÇÕES SEPARADAS OU COM TRANSFORMAÇÃO DA CORRENTE ALTERNADA EM CORRENTE CONTÍNUA 24V.

- OS ELETRODUTOS DE FIAÇÃO DO ALARME SEGUIRÃO PARALELA-MENTE A TUBULAÇÃO DE HIDRANTE, SENDO POSICIONADOS CONFORME DETALHE APRESENTADO.
- O SISTEMA TERÁ DUAS FONTES DE ALIMENTAÇÃO SENDO A PRINCIPAL A REDE DE TENSÃO ALTERNADA E A AUXILIAR CONSTITUÍDA POR BATERIAS, SENDO SUA AUTONOMIA MÍNIMA DE UMA HORA.

LEGENDA

QUADRO DE FORÇA	AVISADOR SONORO E VISUAL	HIDRANTE SIMPLES	EXTINTOR ÁGUA PRESSURIZADA CARGA D'ÁGUA
LIGAÇÃO INDEPENDENTE DA BOMBA DE INCÊNDIO	BOMBA DE INCÊNDIO	ACIONADOR DA BOMBA DE INCÊNDIO	EXTINTOR PO QUÍMICO SECO CARGA DE PO BC
DIREÇÃO DO FLUXO DA ROTA DE FUGA	RESERVATÓRIO DE INCÊNDIO	AVISADOR SONORO TIPO SIRENE	EXTINTOR GÁS CARBÔNICO CARGA DE DIÓXIDO DE CARBONO
SADA FINAL DA ROTA DE FUGA	PORTA CORTA FOGO P/MINUTOS	ACIONADOR MANUAL DO SISTEMA DE DETECÇÃO E ALARME	EXTINTOR PO QUÍMICO SECO CARGA DE PO BC (RODAS)
GRUPO MOTO-VENTILADOR	ELEVADOR SIMPLES	BATERIA DE ACUMULADORES PARA O SIST. DE LUM. EMERG.	EXTINTOR PO QUÍMICO SECO CARGA DE PO BC (RODAS)
DETECTOR DE FUMAÇA PONTUAL	SISTEMA DE INTERFONE	CENTRAL DO SISTEMA DE ILUMINAÇÃO DE EMERGENCIA	CENTRAL PREDIAL DE QLP
ACIONADOR MANUAL DE PRESSURIZAÇÃO - PAINEL DE CONTROLE	PORTO DE ILUMINAÇÃO DE EMERGENCIA BALIZAMENTO	BATERIAS DO SISTEMA DE DETECÇÃO E ALARME	GRUPO MOTO-OPERADOR
TELEFONE DE EMERGENCIA	PONTO DE ILUMINAÇÃO DE EMERGENCIA-CLAREAMENTO	CENTRAL DETECÇÃO E ALARME	REGISTRO DE RESCALQUE SEM VÁLVULA DE RETENÇÃO

PROJETO TÉCNICO DE SEGURANÇA CONTRA INCÊNDIO

FRANCHA: PLANTA DO PRIMEIRO PAVIMENTO

Ocupação: MUSEU (F-1)

PROPRIETÁRIO: PREFEITURA MUNICIPAL DE SANTOS

RESP. PROJ.: MUSEU PELLE - CASARÃO DO VALONGO

LOCAL: LARGO MARQUÊS DE MONTE ALEGRE - CENTRO HISTÓRICO - SANTOS - SP

ARQ IN OFF: ARQUITETURA E URBANISMO

PROJ. CLÁUDIA

DATA: 09/OUT/2012

TERRENO: 1.932,00 m²

ÁREA CONSTRUIDA: 4.475,40 m²

ESCALA: 1:100

FOLHA: 03/08