


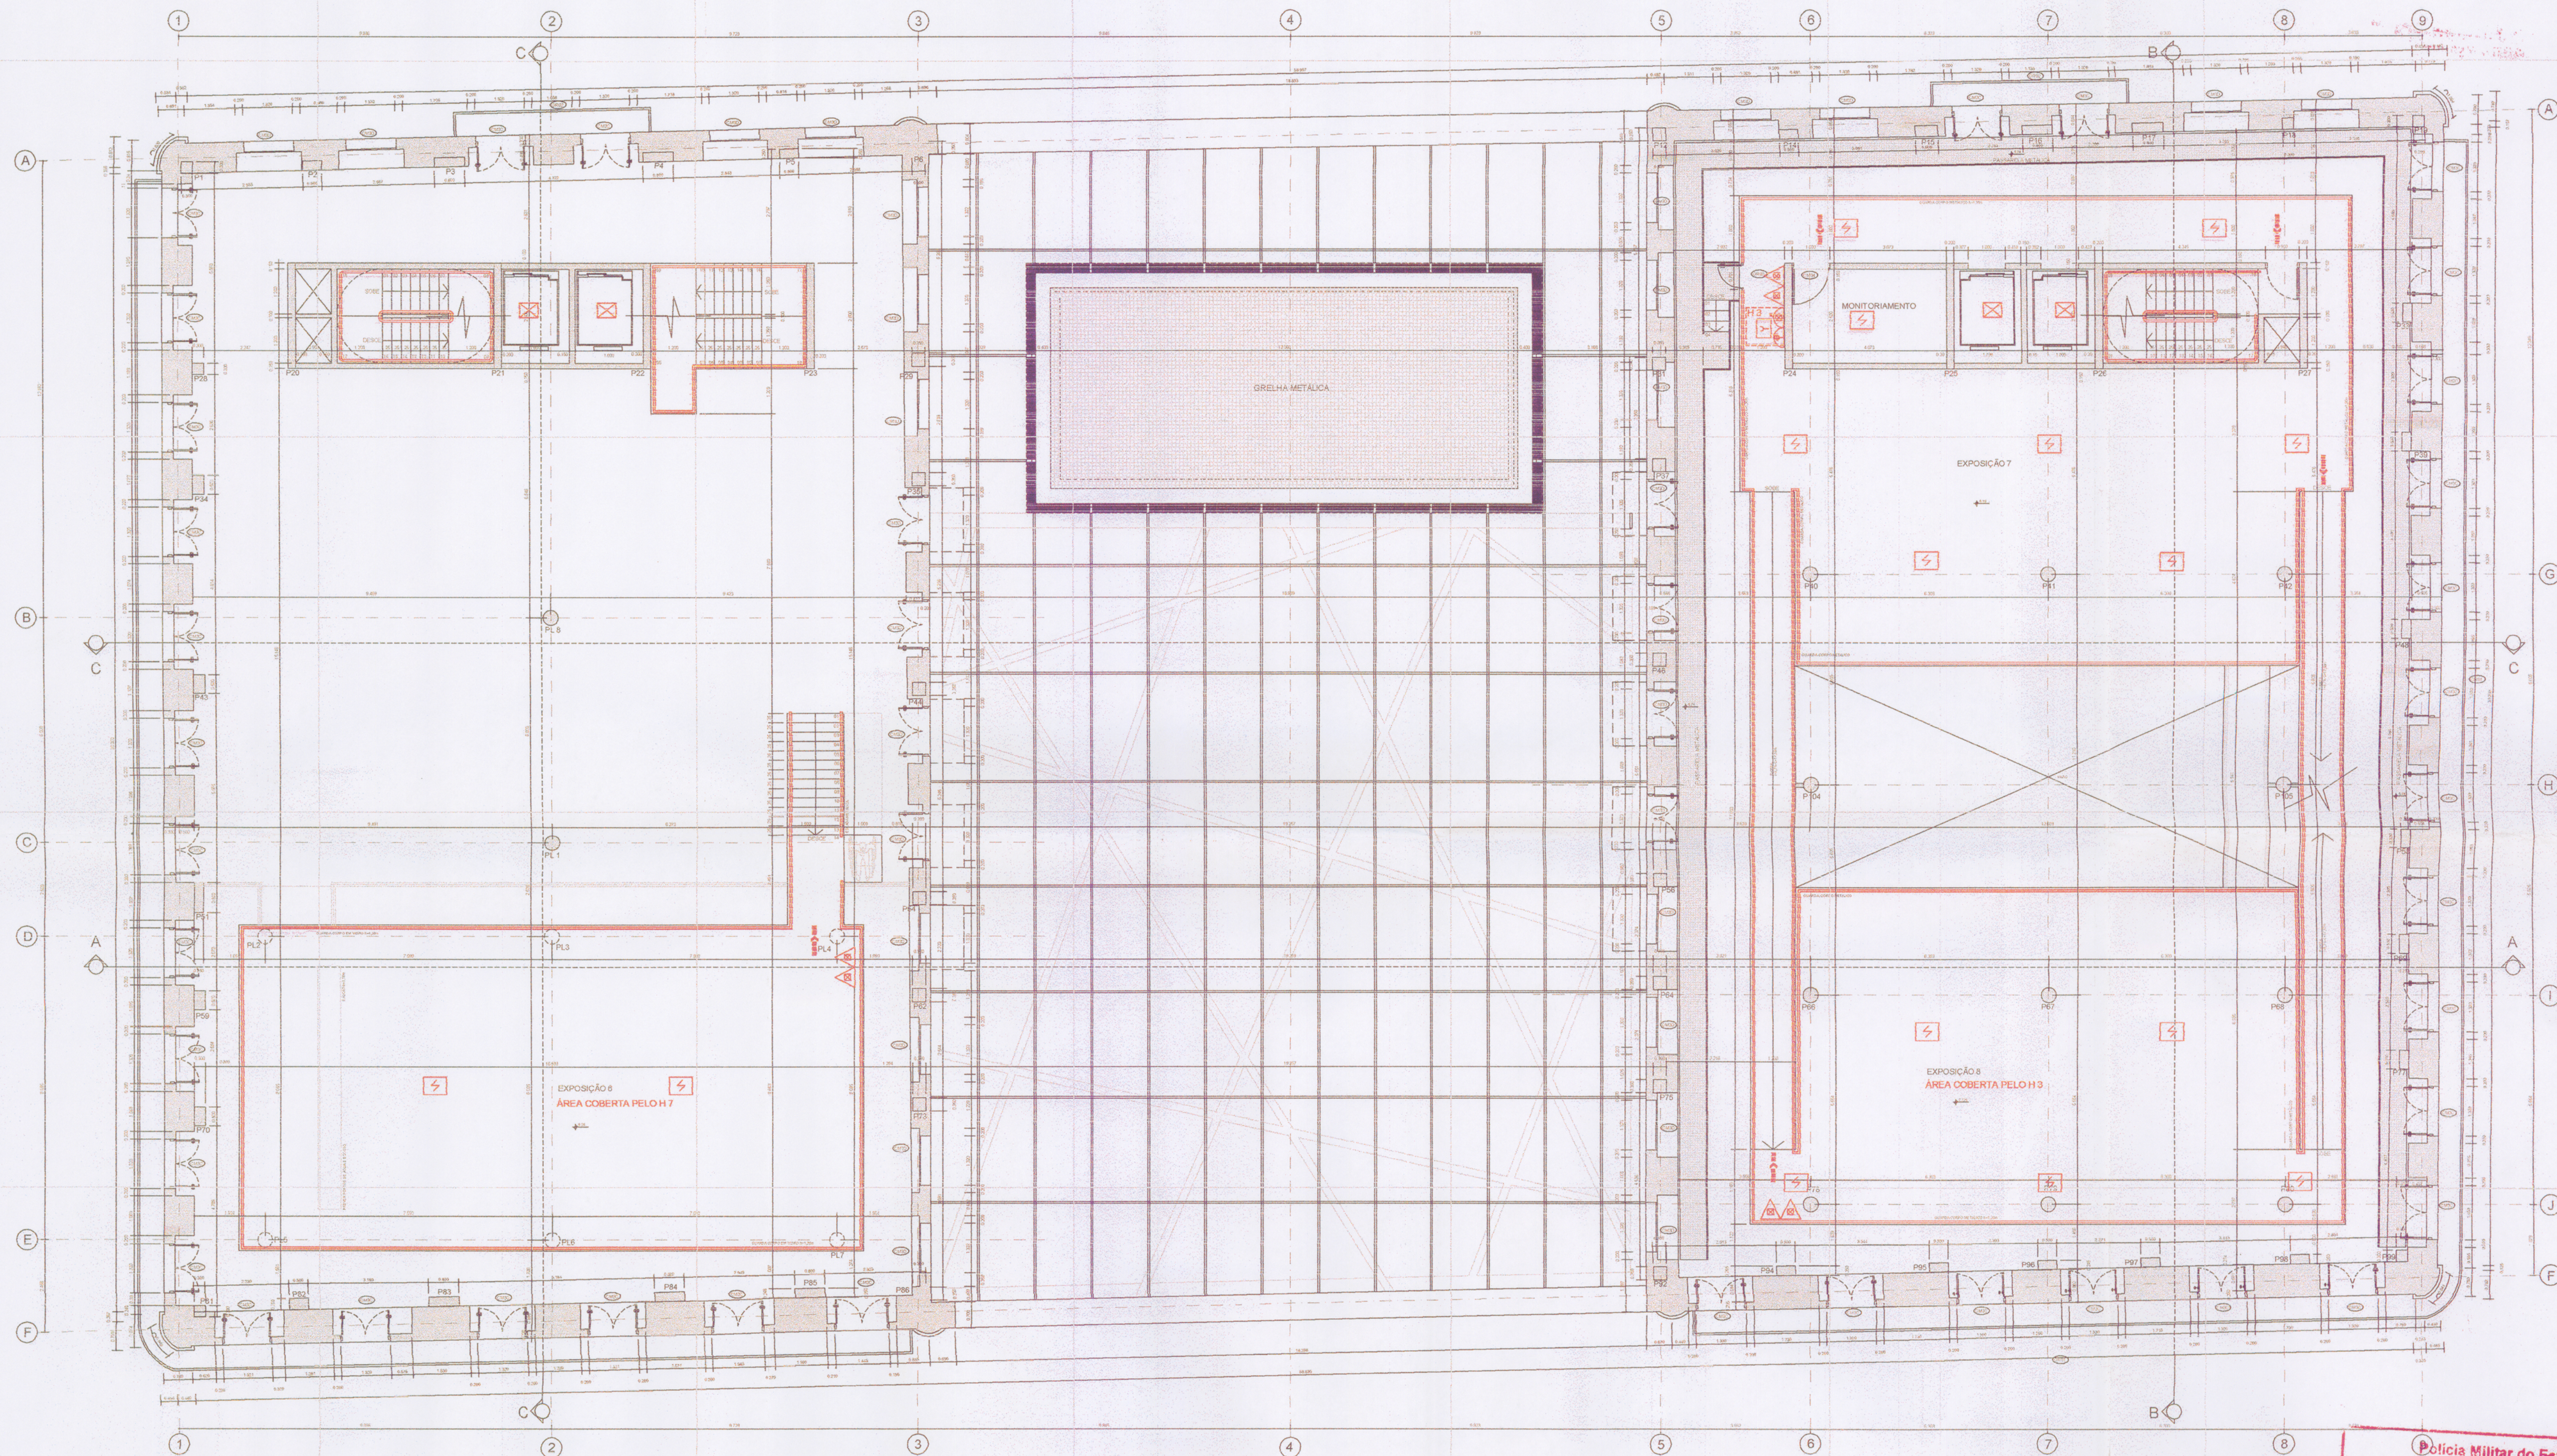

MEZANINO DO 1º PAVIMENTO

Polícia Militar do Estado de São Paulo
Corpo de Bombeiros
6º Grupamento de Bombeiros
Seção de Atividades Técnicas
14 MAR 2013
APROVADO COM EXIGÊNCIA TÉCNICA
SAMUEL MATHEUS A. TEIXEIRA
1º Ten PM - Analista SAT 6º GB
FERNANDO CALIXTO MARIANO
Cap PM - CH SAT 6º GB

NOTAS

- CORRIMÃO EM AMBOS OS LADOS DE TODAS AS ESCADAS COM AS EXTREMIDADES VOLTADAS PARA A PAREDE.
- SINALIZAÇÃO DE SEGURANÇA DE PAREDE E PISO, CONFORME NBR 13437 E NBR 13436 E IT 2001 DO CB.
- A CASA DE BOMBAS SERÁ PROTEGIDA CONTRA INTEMPÉRIAS E DEMAIS DANOS, CONF. ITEM B.1.4 DO ANEXO B DA NBR 13.714/00.
- OS ELETRODUTOS SÃO DE FERRO GALVANIZADO DE 1" DE ACORDO COM OS ITENS 5.3.8.1 A 5.3.8.5 DA NBR 9441/98.
- AS FIAÇÕES DA BOMBA DE INCÊNDIO E ALARME DEVERÃO SER LANÇADAS EM TUBULAÇÕES SEPARADAS OU COM TRANSFORMAÇÃO DA CORRENTE ALTERNADA EM CORRENTE CONTÍNUA 24V.

- OS ELETRODUTOS DE FIAÇÃO DO ALARME SEGUIRÃO PARALELA-MENTE A TUBULAÇÃO DE HIDRANTE, SENDO POSICIONADOS CONFORME DETALHE APRESENTADO.
- O SISTEMA TERÁ DUAS FONTES DE ALIMENTAÇÃO, SENDO A PRINCIPAL A REDE DE TENSÃO ALTERNADA E A AUXILIAR CONSTITUÍDA POR BATERIAS, SENDO SUA AUTONOMIA MÍNIMA DE UMA HORA.

QUADRO DE FORÇA	AVISADOR SONORO E VISUAL	HIDRANTE SIMPLES	EXTINTOR ÁGUA PRESSURIZADA CARGA D'ÁGUA
LIGAÇÃO INDEPENDENTE DA BOMBA DE INCÊNDIO	BOMBA DE INCÊNDIO	ACIONADOR DA BOMBA DE INCÊNDIO	EXTINTOR PÓ QUÍMICO SECO CARGA DE PÓ HC
DIREÇÃO DO FLUXO DA ROTA DE FUGA	RESERVATÓRIO DE INCÊNDIO	AVISADOR SONORO TIPO SIRENE	EXTINTOR GÁS CARBÔNICO CARGA DE DIOXÍDEO DE CARBONO
SADA FINAL DA ROTA DE FUGA	PORTA CORTA FOGO (PM/MTOS)	ACIONADOR MANUAL DO SISTEMA DE DETECÇÃO E ALARME	BARRA ANTI PÂNICO NAS PORTAS DE SADA FINAL
GRUPO MOTO-VENTILADOR	ELEVADOR SIMPLES	UNIDADE DE NOMINALIZAÇÃO PARA O SBT DE LUM. EMERG.	EXTINTOR PÓ QUÍMICO SECO CARGA DE PÓ HC (TUBO ROLAS)
DETECTOR DE FUMAÇA PONTUAL	SISTEMA DE INTERFONE	CENTRAL DO SISTEMA DE ILUMINAÇÃO DE EMERGENÇA	CENTRAL PNEUMÁTICA DE GÁS
ACIONADOR MANUAL DE PRESSURIZAÇÃO - PAINEL DE CONTROLE	PONTO DE ILUMINAÇÃO DE EMERGENÇA (LUMINÁRIO)	EXTENSÃO DO SISTEMA DE DETECÇÃO E ALARME	GRUPO MOTO GERADOR
TELEFONE DE EMERGENÇA	PONTO DE ILUMINAÇÃO DE EMERGENÇA (LUMINÁRIO)	CENTRAL DE DETECÇÃO E ALARME	REGISTRO DE RECALQUE SEM VÁLVULA DE RETENÇÃO

PROJETO TÉCNICO DE SEGURANÇA CONTRA INCÊNDIO

FRANCA PLANTA DO MEZANINO 1º PAVIMENTO

Ocupação MUSEU (F-1)

PROPRIETÁRIO PREFEITURA MUNICIPAL DE SANTOS

RESP. T. MUSEU PELE - CASARÃO DO VALONGO

LOCAL LARGO MARQUÊS DE MONTE ALEGRE - CENTRO HISTÓRICO - SANTOS - SP

RESPT. T. ANTONIO MARILIA TERESA SAAVEDRA VASCONCELOS

ARQUITETURA E URBANISMO

ARQ. IN OFF

DATA 31/03/2012

ÁREA 1.932,00 m²

ÁREA 4.475,40 m²

ESCALA 1:100

FOLHA 04/08

ÁREAS (m²)

VIDE FOLHA 02