

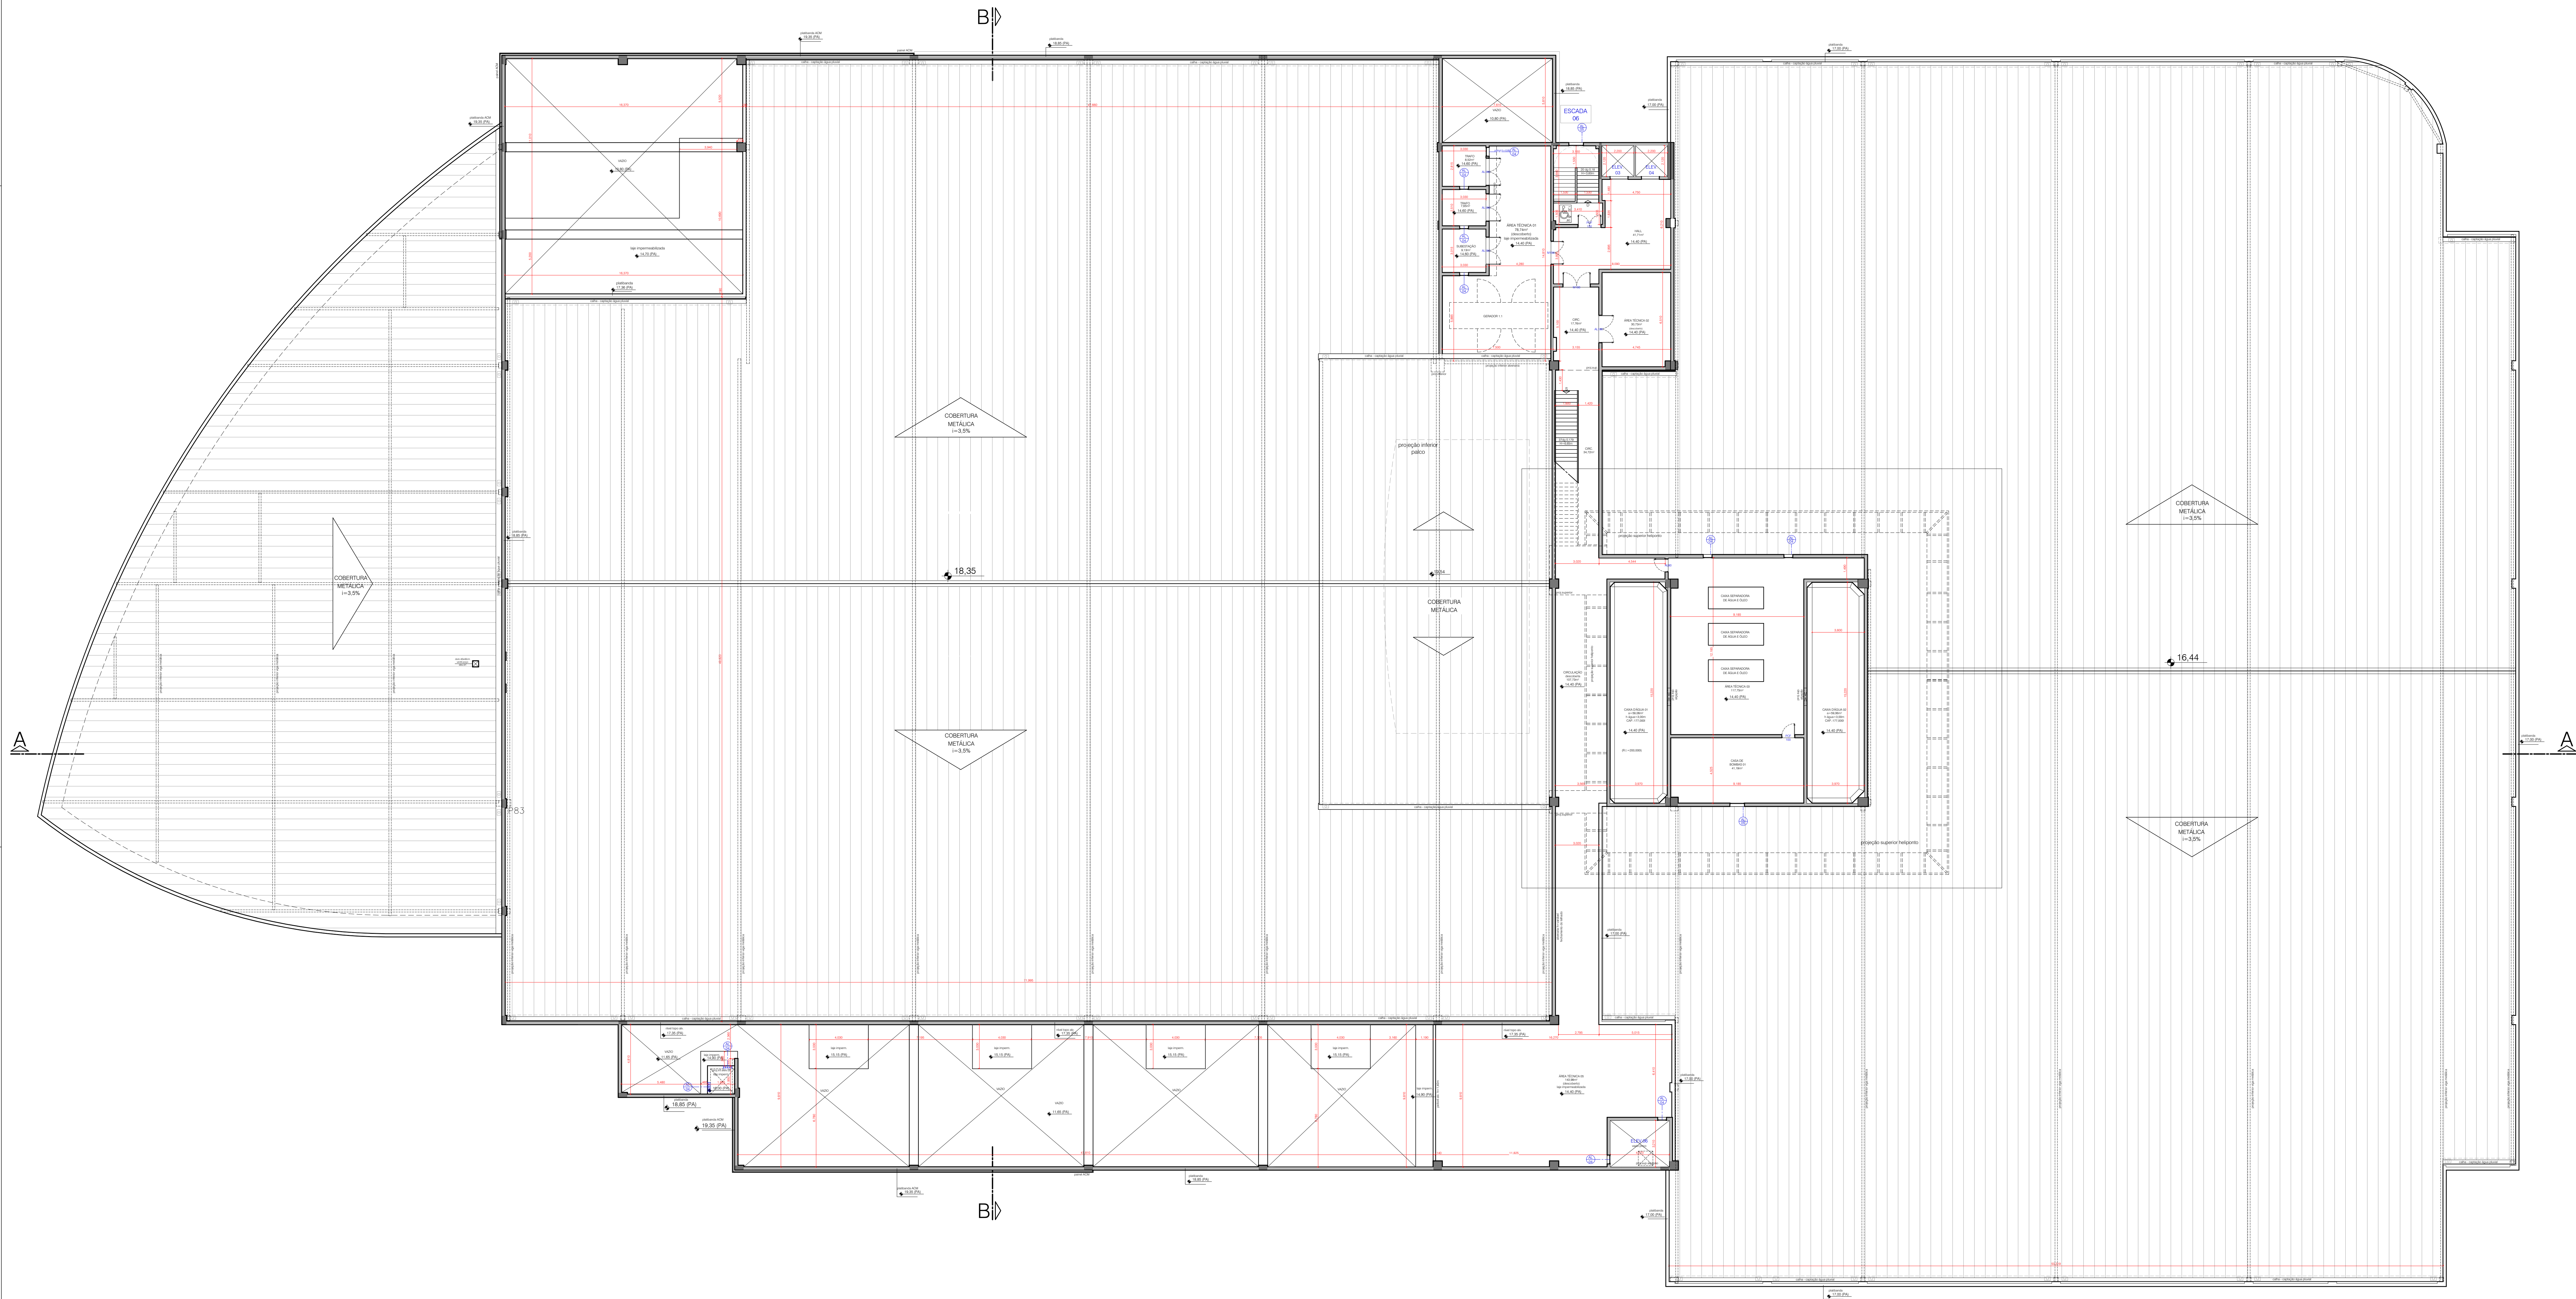



PROJETO ARQUITETÔNICO

BARRILETE

ESCALA 1:150

FOLHA 6/13

OBRA : PROJETO PARA CONSTRUÇÃO DE CENTRO DE ATIVIDADES TURÍSTICAS

LOCAL : AV. MÁRIO COVAS, n. 3043 - BAIRRO PONTA DA PRAIA - SANTOS / SP

PROJ. : PREFEITURA MUNICIPAL DE SANTOS

SITUAÇÃO S/ ESCALA

ÁREAS

PROPRIETÁRIO
PREFEITURA MUNICIPAL DE SANTOS
CNPJ: 58.200.015/0001-83

AUTOR E RESP. TÉCNICO DO PROJETO
ROBERTO C. SAVIELLO
CAU A5919/4